


Escalera 1 | Planta Segunda
Vivienda G

G ➤

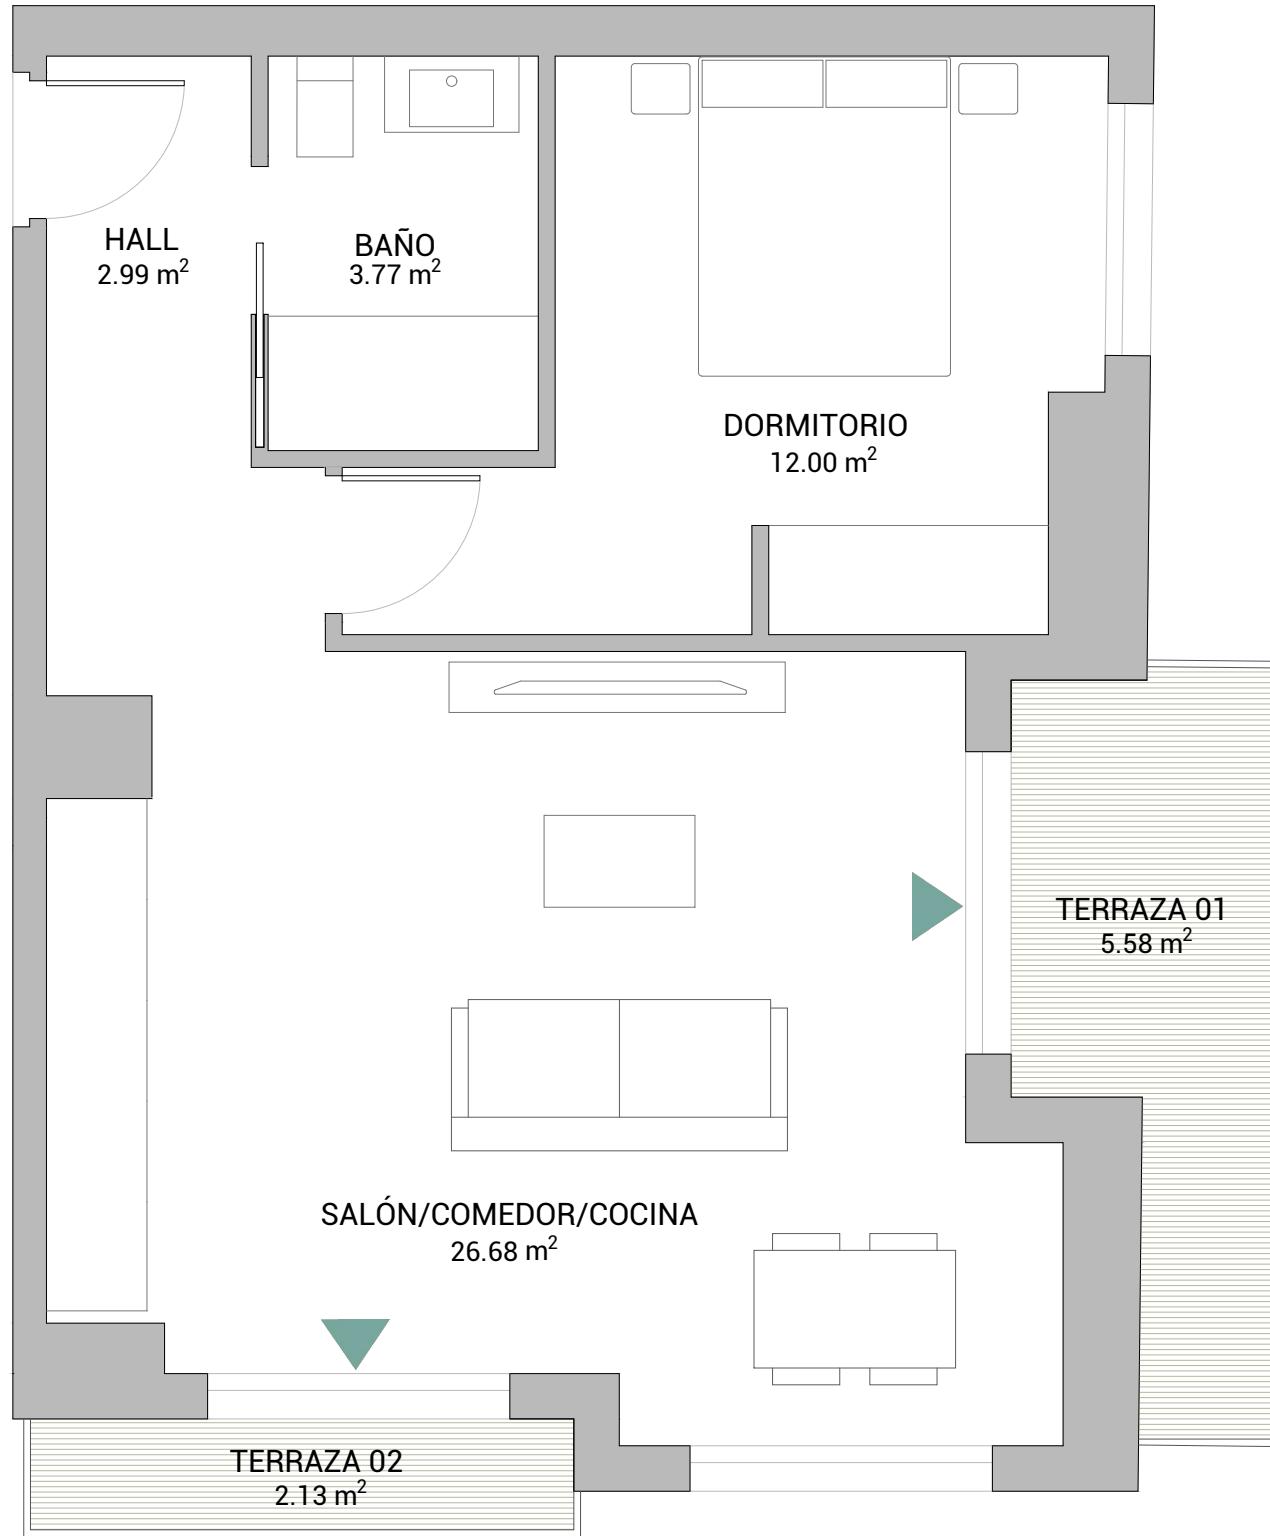

Escala gráfica: 1m

Fecha Edición: Noviembre 2025

LandCo Guadalupe



1 dormitorio



1 baño

64 ,84	m²	superficie construida
45 ,44	m²	superficie útil sin terrazas
7 ,71	m²	superficie útil terrazas

Localización

Calle de la Noria
Guadalupe - Murcia



Calle de la Noria

Planos elaborados conforme a un anteproyecto básico inicial. Los planos (tanto su parte gráfica como los datos referidos a superficies), tienen carácter meramente orientativo, no siendo vinculantes desde el punto de vista contractual. Dichos planos se proporcionan como información orientativa y sin perjuicio de la información más exacta contenida en la documentación técnica del edificio. LandCo se reserva el derecho a poder incluir las modificaciones necesarias. Podrían sufrir modificaciones por motivos técnicos, administrativos o jurídicos para la correcta finalización del edificio a criterio de la dirección facultativa y/o por ser ordenadas por los organismos públicos competentes o compañías suministradoras hasta la obtención y firmeza administrativa de la correspondiente licencia, declaración responsable o cualquier otro título administrativo que resulte necesario para la primera ocupación del inmueble. Todo el mobiliario que se muestra, incluido el mobiliario de cocina, aparece sólo a efectos orientativos y decorativos y no tiene carácter vinculante.

