


Vivienda 62

Portal 2 | planta 5ª | Letra C

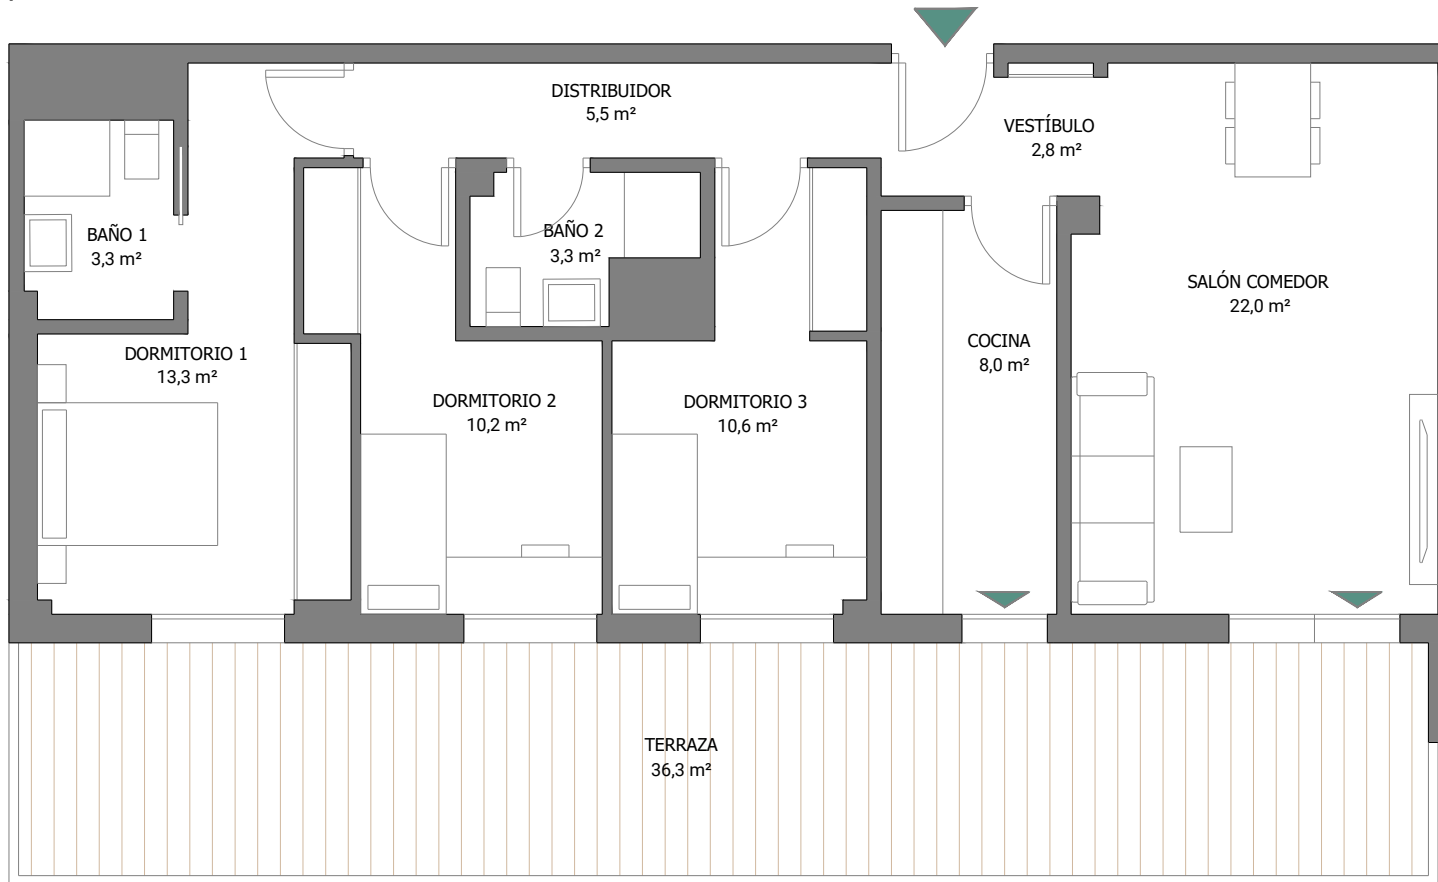

Escala gráfica: 1m

Fecha edición: Abril 2026

Planos elaborados conforme a un anteproyecto básico inicial. Los planos (tanto su parte gráfica como los datos referidos a superficies), tienen carácter meramente orientativo, no siendo vinculantes desde el punto de vista contractual. Dichos planos se proporcionan como información orientativa y sin perjuicio de la información más exacta contenida en la documentación técnica del edificio. LandCo se reserva el derecho a poder incluir las modificaciones necesarias por motivos técnicos, administrativos o jurídicos para la correcta finalización del edificio a criterio de la dirección facultativa y/o por ser ordenadas por los organismos públicos competentes o compañías suministradoras hasta la obtención y firmeza administrativa de la correspondiente licencia, declaración responsable o cualquier otro título administrativo que resulte necesario para la primera ocupación del inmueble. Todo el mobiliario que se muestra, incluido el mobiliario de cocina, aparece sólo a efectos orientativos y decorativos y no tiene carácter vinculante. Promoción en próxima construcción.

Galvani II



Vivienda 62

Portal 2 | planta 5ª | Letra C

3 dormitorios 2 baños

79,3 m² superficie útil sin terrazas

106,5 m² superficie construida i/z.c.

36,3 m² superficie útil terrazas

115,6 m² superficie útil total s/D.J.E. 10/2019

92,5 m² superficie construida s/D.J.E. 10/2019

localización

parcela 6.2 SUB-CC-9.2-4. Badajoz

