


Vivienda 16

Tipología 10 | Portal 1 | Planta Cuarta | Letra D

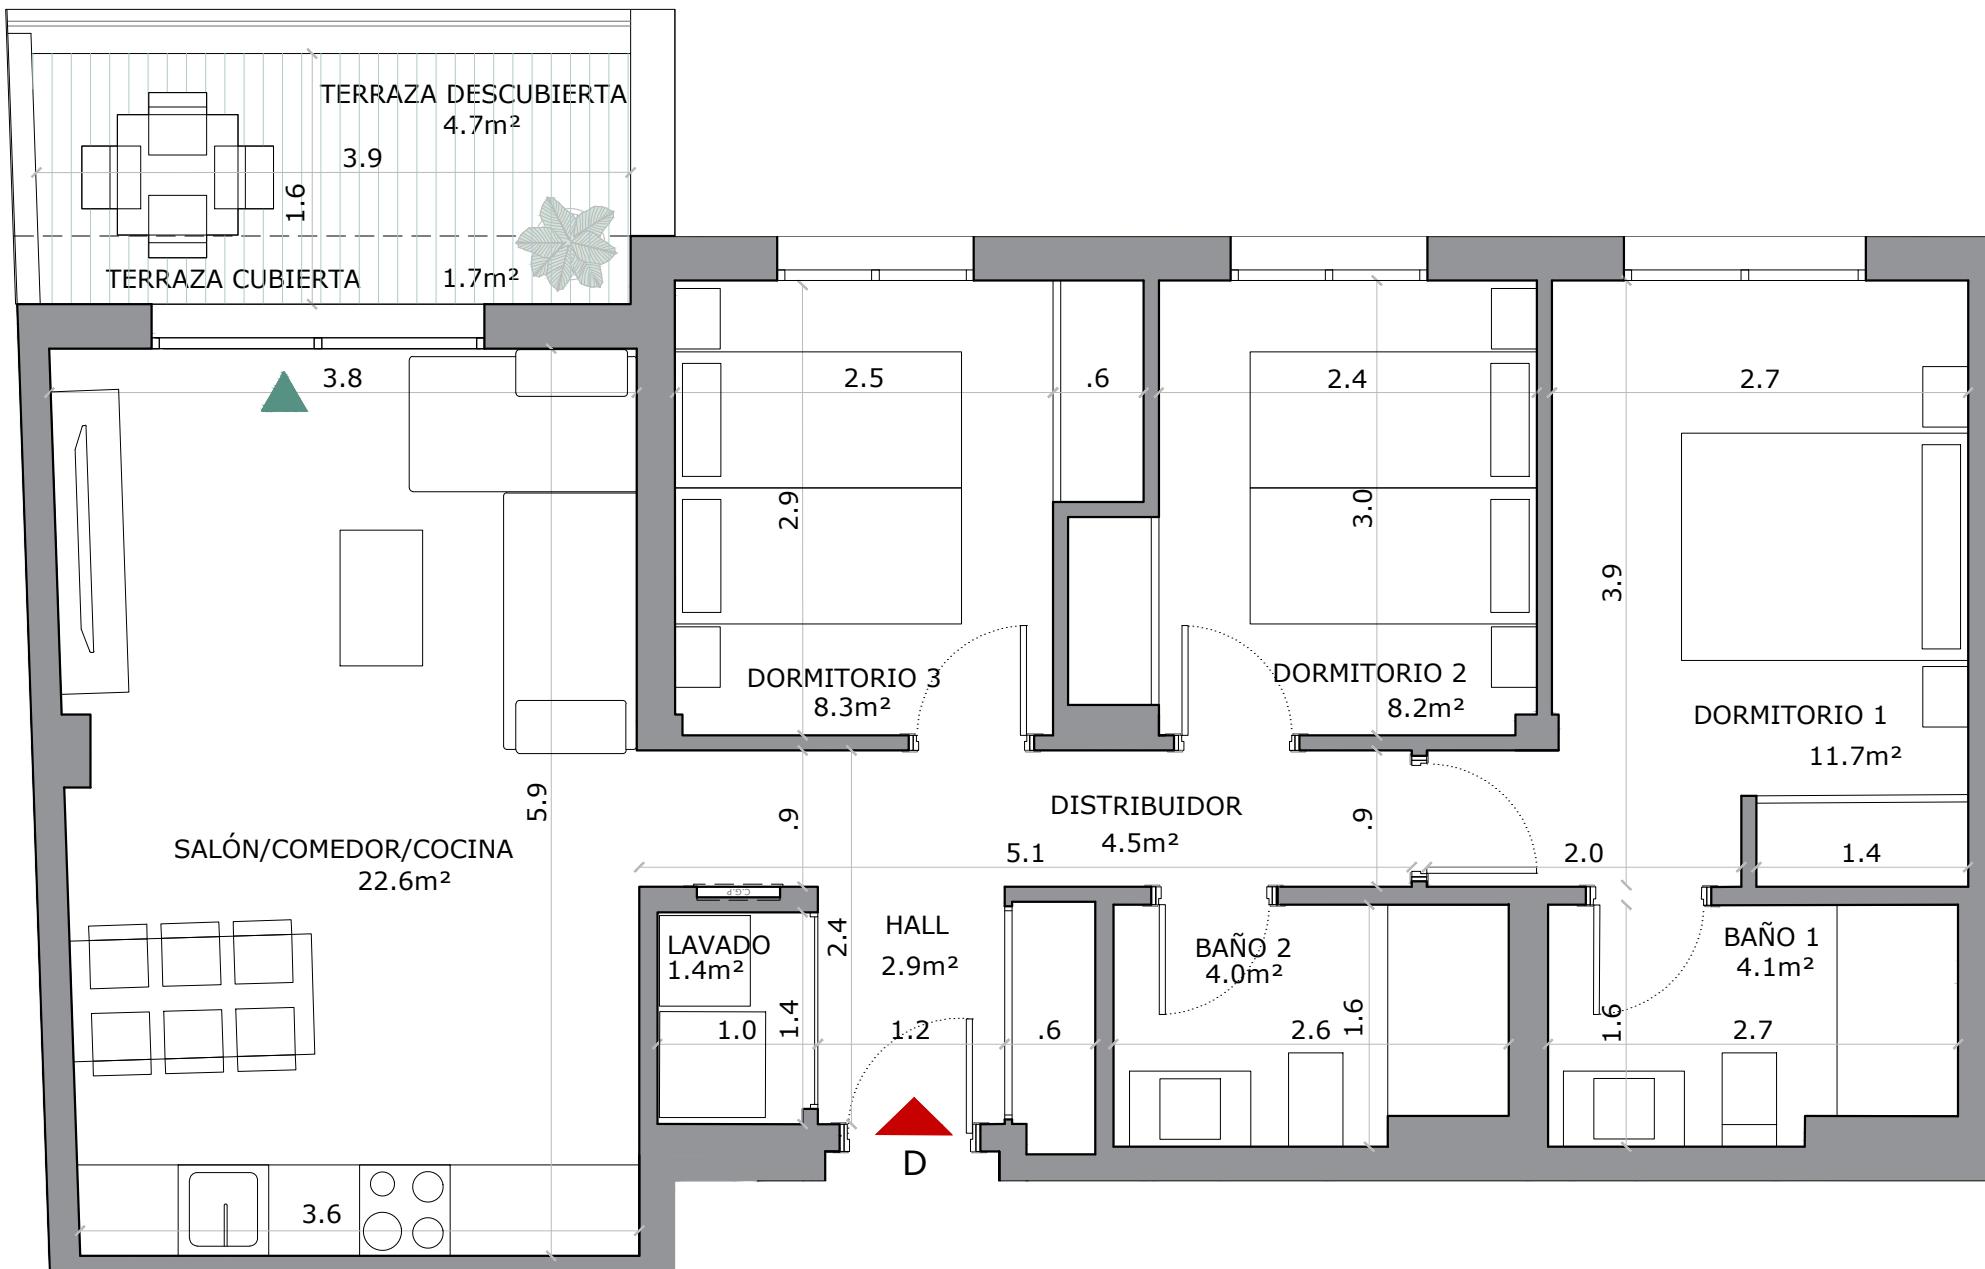

Escala gráfica: 1m

Fecha edición: Abril 2025

Planos elaborados conforme a un anteproyecto básico inicial. Los planos (tanto su parte gráfica como los datos referidos a superficie), tienen carácter meramente orientativo, no siendo vinculantes desde el punto de vista contractual. Dichos planos se proporcionan como información orientativa y sin perjuicio de la información más exacta contenida en la documentación técnica del edificio. LandCo se reserva el derecho a poder incluir las modificaciones necesarias por motivos técnicos, administrativos o jurídicos para la correcta finalización del edificio a criterio de la dirección facultativa y/o por ordenadas por los organismos públicos competentes o compañías suministradoras hasta la obtención y firmeza administrativa de la correspondiente licencia, declaración responsable o cualquier otro título administrativo que resulte necesario para la primera ocupación del inmueble. Todo el mobiliario que se muestra, incluso el mobiliario de cocina, aparece sólo a efectos y decorativos y no tiene carácter vinculante. Promoción en próxima construcción.

LandCo Vélez-Málaga



Vivienda 16

Tipología 10 | Portal 1
Planta Cuarta | Letra D

 3 dormitorios  2 baños

68,1 m²	superficie útil sin terrazas
94,2 m²	superficie construida C.C
6,5 m²	superficie útil terrazas
71,3 m²	superficie útil sin terrazas s/D J.A. 218/2005
99,3 m²	superficie construida s/D J.A. 218/2005

localización

C. Joyeros
Vélez - Málaga

Parcela
Fase 2

