


## Vivienda 35

Portal 2 | Planta 2<sup>a</sup> | Letra D



Escala gráfica: 1m

Fecha edición: octubre 2025

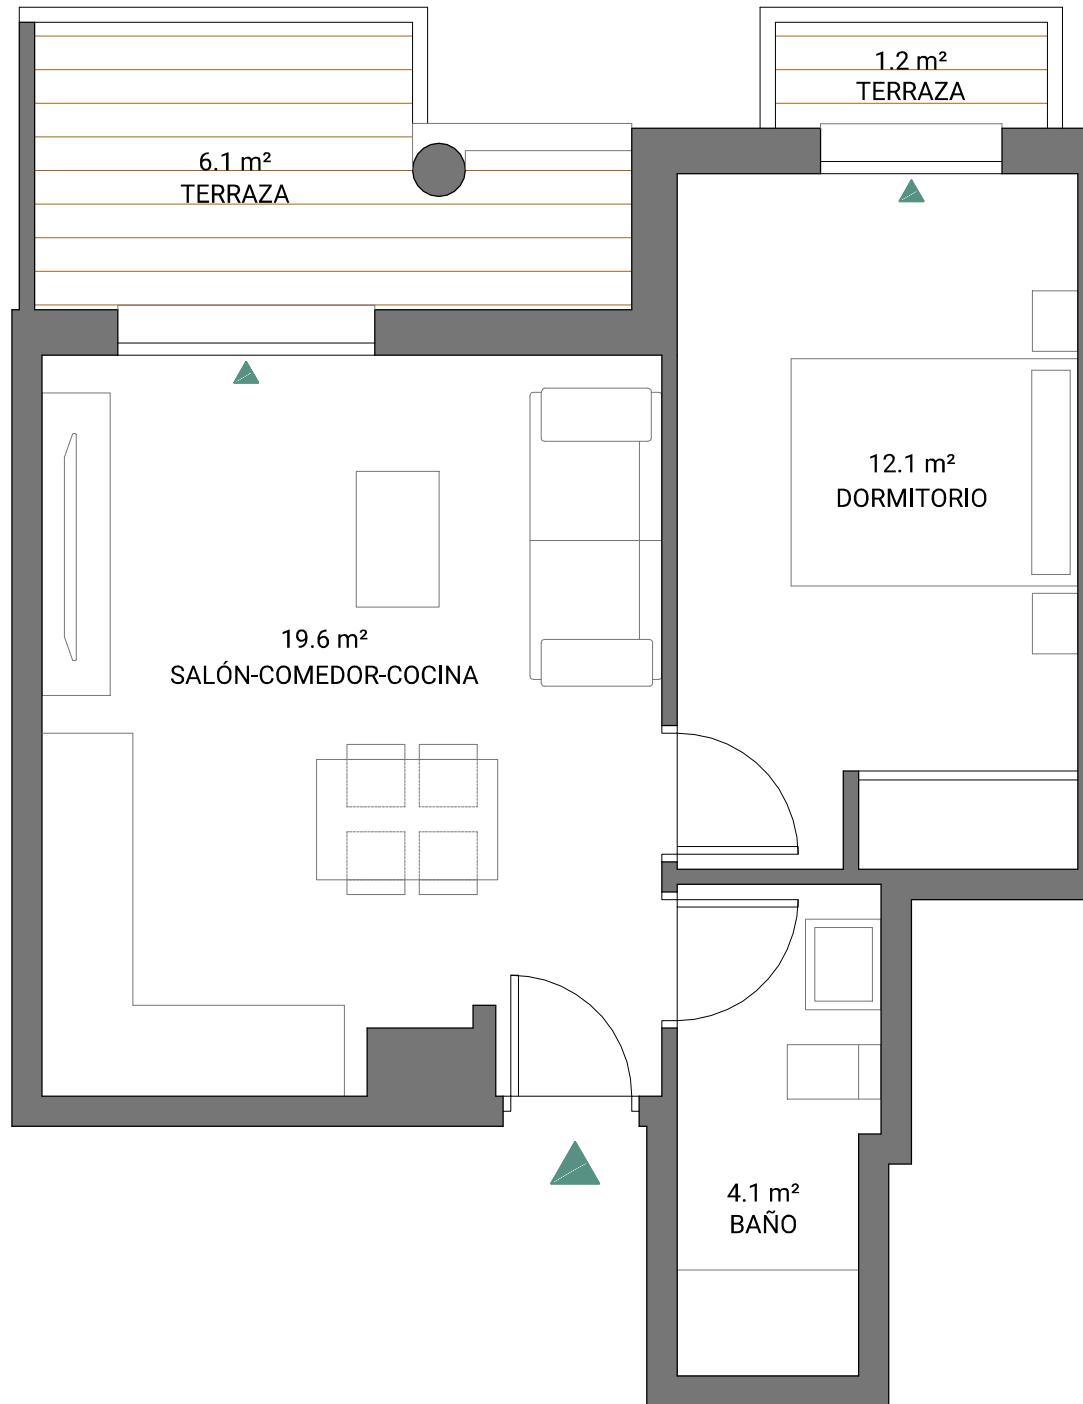

Planos elaborados conforme a un anteproyecto básico inicial. Los planos (tanto su parte gráfica como los datos referidos a superficie), tienen carácter meramente orientativo, no siendo vinculantes desde el punto de vista contractual. Dichos planos se proporcionan como información orientativa y sin perjuicio de la información más exacta contenida en la documentación técnica del edificio.

LandCo se reserva el derecho a poder incluir las modificaciones necesarias por motivos técnicos, administrativos o jurídicos para la correcta finalización del edificio a criterio de la dirección facultativa y/o por ser ordenadas por los organismos públicos competentes o compañías suministradoras hasta la obtención y firmeza administrativa de la correspondiente licencia, declaración responsable o cualquier otro título administrativo que resulte necesario para la primera ocupación del inmueble. Todo el mobiliario que se muestra, incluso el mobiliario de cocina, aparece sólo a efectos y decorativos y no tiene carácter vinculante. Promoción en próxima construcción.

LandCo Edison



## Vivienda 35

Portal 2  
Planta 2<sup>a</sup> | Letra D



1 dormitorio



1 baño

35,9  
m<sup>2</sup>

superficie útil  
sin terrazas

48,7  
m<sup>2</sup>

superficie  
construida C.C

7,4  
m<sup>2</sup>

superficie útil  
terrazas

39,0  
m<sup>2</sup>


superficie  
útil  
s/D.J.E. 10/2019

45,2  
m<sup>2</sup>

superficie  
construida  
s/D.J.E. 10/2019

### localización

Submanzana R-6.4  
P.P. SUB-CC-9.2.3 - Badajoz

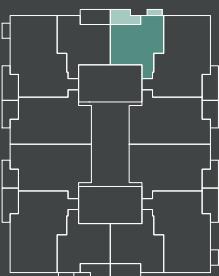

C. Ana Rosa Murillo de la Cueva

