


## Vivienda 20

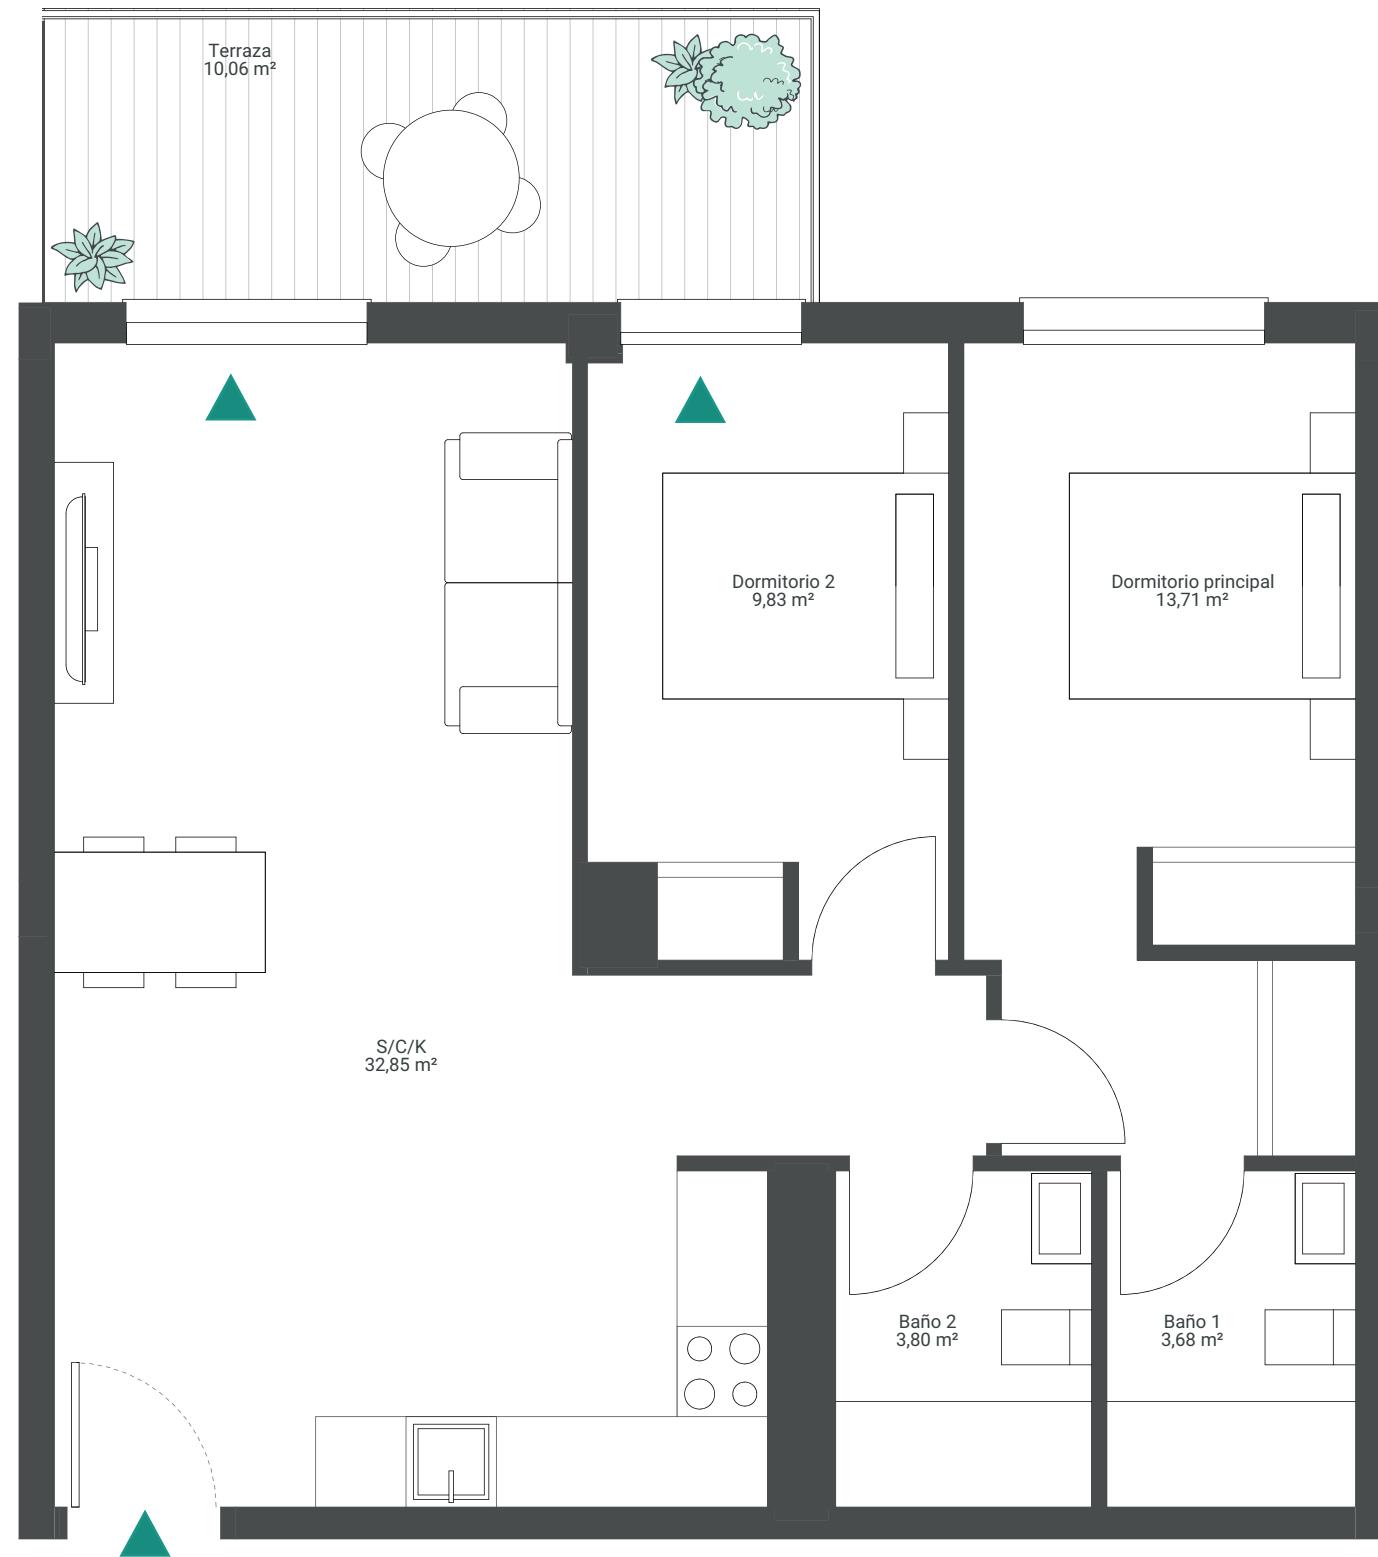

Escala gráfica: 1m



Fecha edición: Abril 2025

Planos elaborados conforme a un anteproyecto básico inicial. Los planos (tanto su parte gráfica como los datos referidos a superficies), tienen carácter meramente orientativo, no siendo vinculantes desde el punto de vista contractual. Dichos planos se proporcionan como información orientativa y sin perjuicio de la información más exacta contenida en la documentación técnica del edificio. LandCo se reserva el derecho a poder incluir las modificaciones necesarias por motivos técnicos, administrativos o jurídicos para la correcta finalización del edificio a criterio de la dirección facultativa y/o por ser ordenadas por los organismos públicos competentes o compañías suministradoras hasta la obtención y firmeza administrativa de la correspondiente licencia, declaración responsable o cualquier otro título administrativo que resulte necesario para la primera ocupación del inmueble. Todo el mobiliario que se muestra, incluido el mobiliario de cocina, aparece sólo a efectos orientativos y decorativos y no tiene carácter vinculante. Promoción en próxima construcción.



## Vivienda 20

Tipología 2D | Planta 1



2 dormitorios



2 baños

**79,10**  
 $\text{m}^2$ 

 sup construida  
 con ZZCC

**63,87**  
 $\text{m}^2$ 

 superficie útil  
 sin terrazas

**10,06**  
 $\text{m}^2$ 

 superficie útil  
 terrazas

## Localización

 C. Arrif y C. Marjals  
 Puçol - Valencia
