


Vivienda Portal 2 1ºC

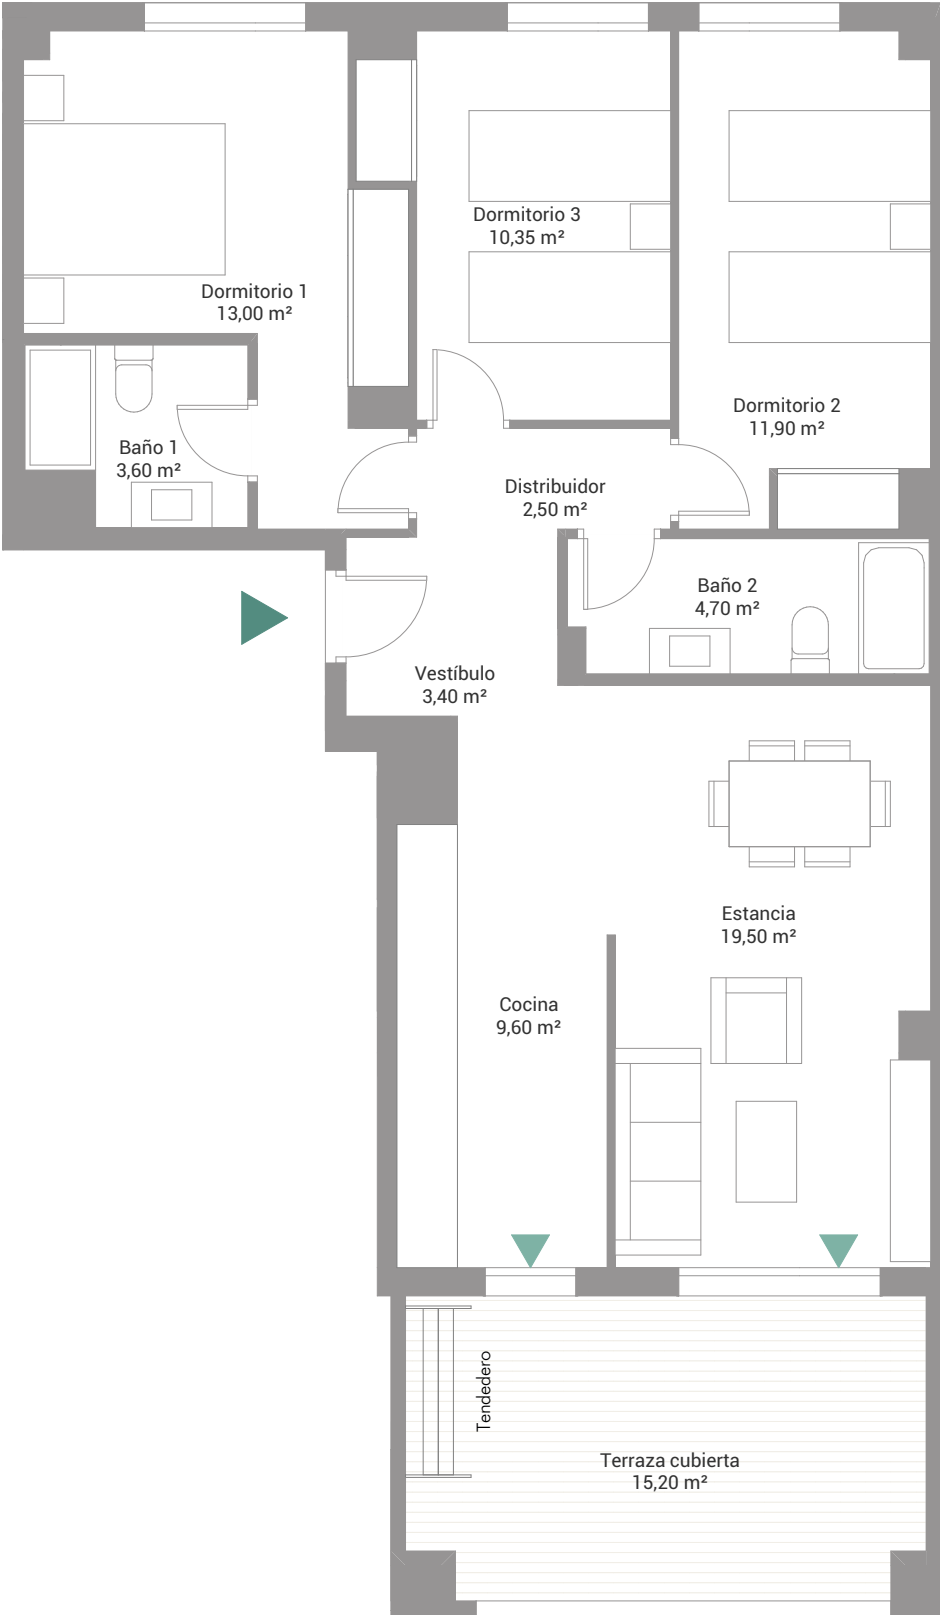

Escala gráfica:
0 1m

Fecha edición: julio 2026

Planos elaborados conforme a un anteproyecto básico inicial. Los planos (tanto su parte gráfica como los datos referidos a superficies), tienen carácter meramente orientativo, no siendo vinculantes desde el punto de vista contractual. Dichos planos se proporcionan como información orientativa y sin perjuicio de la infomación más exacta contenida en la documentación técnica del edificio. LandCo se reserva el derecho a poder incluir las modificaciones necesarias. Podrían sufrir modificaciones por motivos técnicos, administrativos o jurídicos para la correcta finalización del edificio a criterio de la dirección facultativa y/o por ser ordenadas por los organismos públicos competentes o compañías suministradoras hasta la obtención y firmeza administrativa de la correspondiente licencia, declaración responsable o cualquier otro título administrativo que resulte necesario para la primera ocupación del inmueble. Todo el mobiliario que se muestra, incluido el mobiliario de cocina, aparece solo a efectos orientativos y decorativos y no tiene carácter vinculante.

LandCo Andrómeda III



Vivienda Portal 2 1ºC
3D | Planta primera

 
3 dormitorios 2 baños

105,55 m² sup. construida con ZZCC

78,55 m² sup. útil sin terrazas

15,20 m² sup. útil terrazas

Localización

Calle de la Cosmología c/v a Calle Cometa
"Santos-Pilarica" - Valladolid

