


Vivienda 34

Tipología 22 | Portal 2 | PlantaCuarta | Letra D

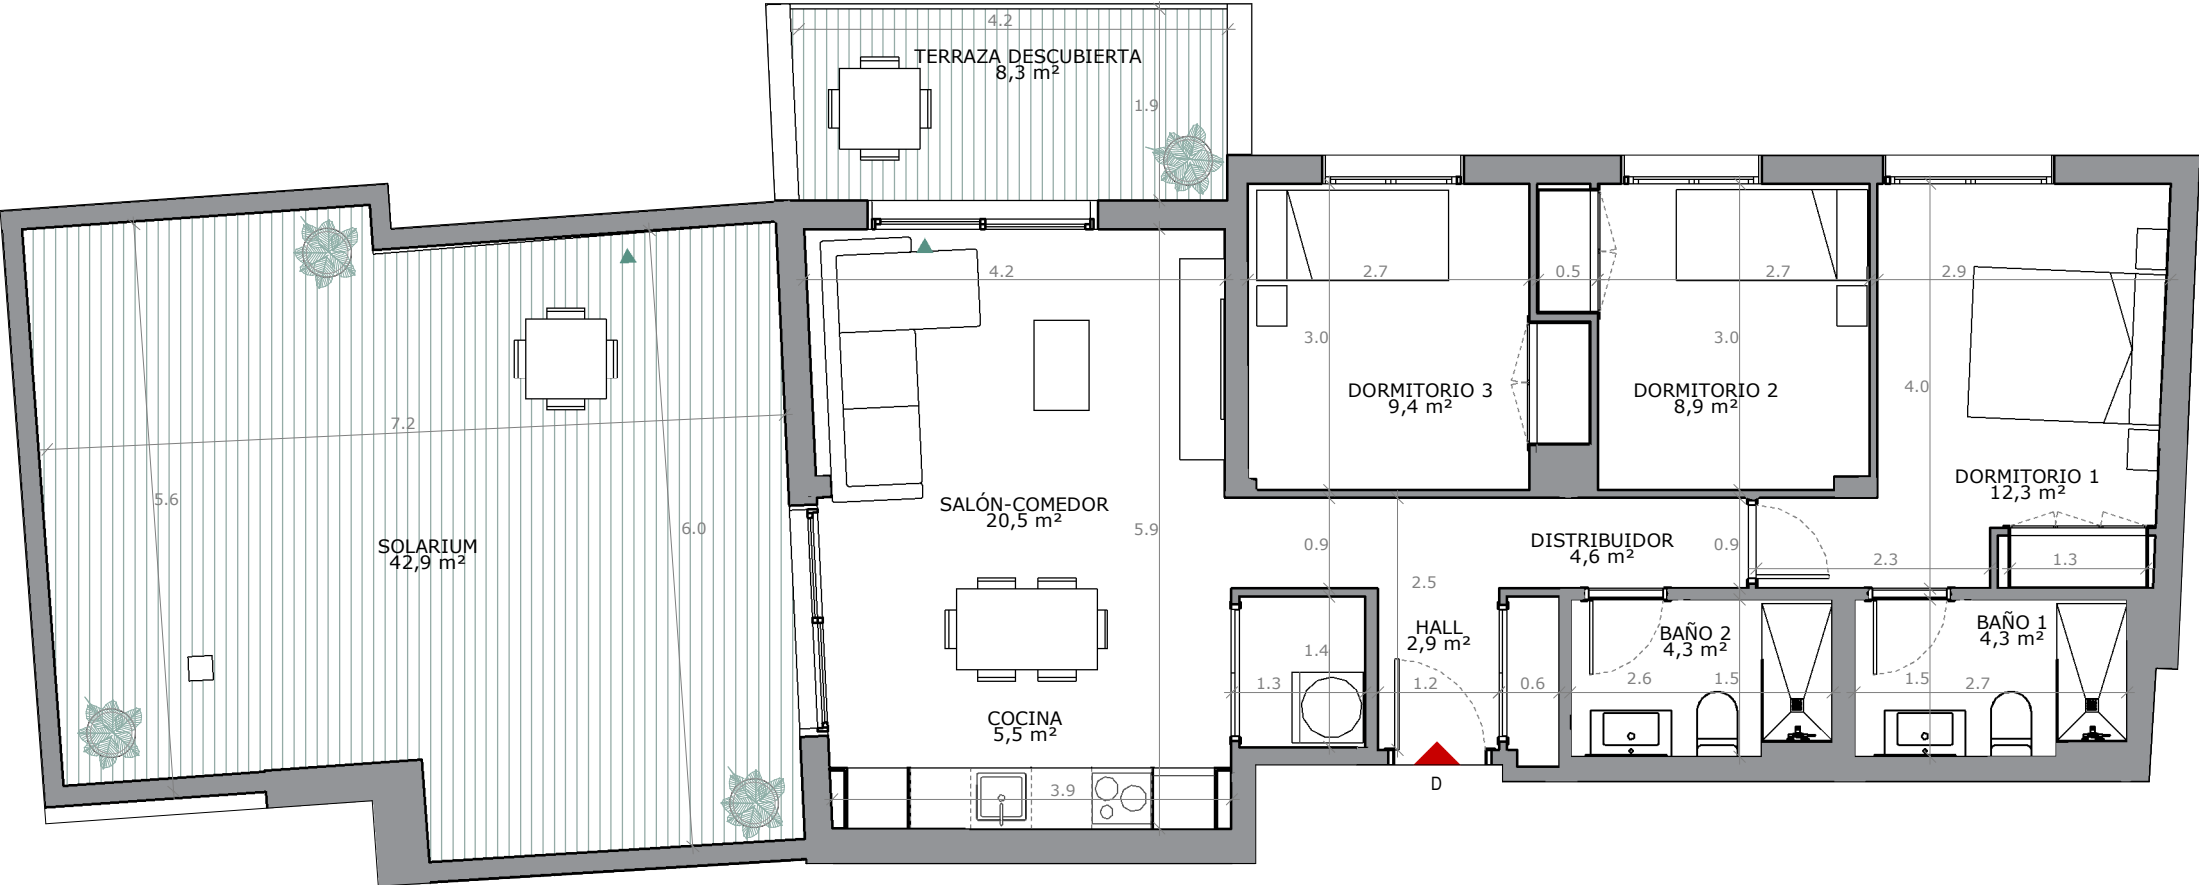

Vivienda 34

Tipología 22 | Portal 2
PlantaCuarta | Letra D



3 dormitorios




2 baños

72.8	superficie útil sin terrazas
100.5	superficie construida C.C
51.3	superficie útil terrazas
80.1	superficie útil sin terraza s/D J.A. 218/2005
108.4	superficie construida s/D J.A. 218/2005

localización

C. Joyeros
Vélez - Málaga

Parcela
Fase 2

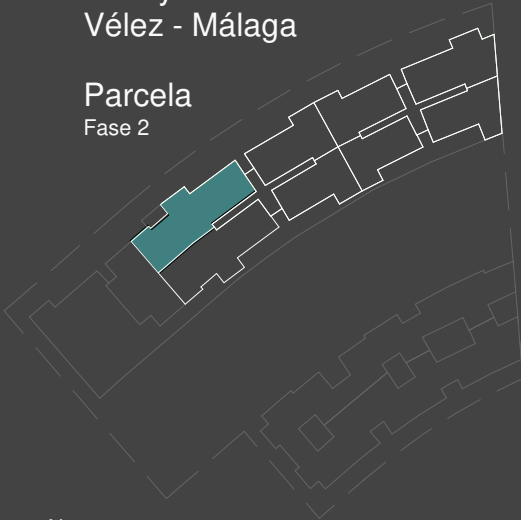

Escala gráfica: 1m

Fecha edición: Marzo 2026

Planos elaborados conforme a un anteproyecto básico inicial. Los planos (tanto su parte gráfica como los datos referidos a superficie), tienen carácter meramente orientativo, no siendo vinculantes desde el punto de vista contractual. Dichos planos se proporcionan como información orientativa y sin perjuicio de la información más exacta contenida en la documentación técnica del edificio. LandCo se reserva el derecho a poder incluir las modificaciones necesarias por motivos técnicos, administrativos o jurídicos para la correcta finalización del edificio a criterio de la dirección facultativa y/o por ser ordenadas por los organismos públicos competentes o compañías suministradoras hasta la obtención y firmeza administrativa de la correspondiente licencia, declaración responsable o cualquier otro título administrativo que resulte necesario para la primera ocupación del inmueble. Todo el mobiliario que se muestra, incluso el mobiliario de cocina, aparece sólo a efectos y decorativos y no tiene carácter vinculante. Promoción en próxima construcción.

