


Vivienda Portal 3 Bajo° A

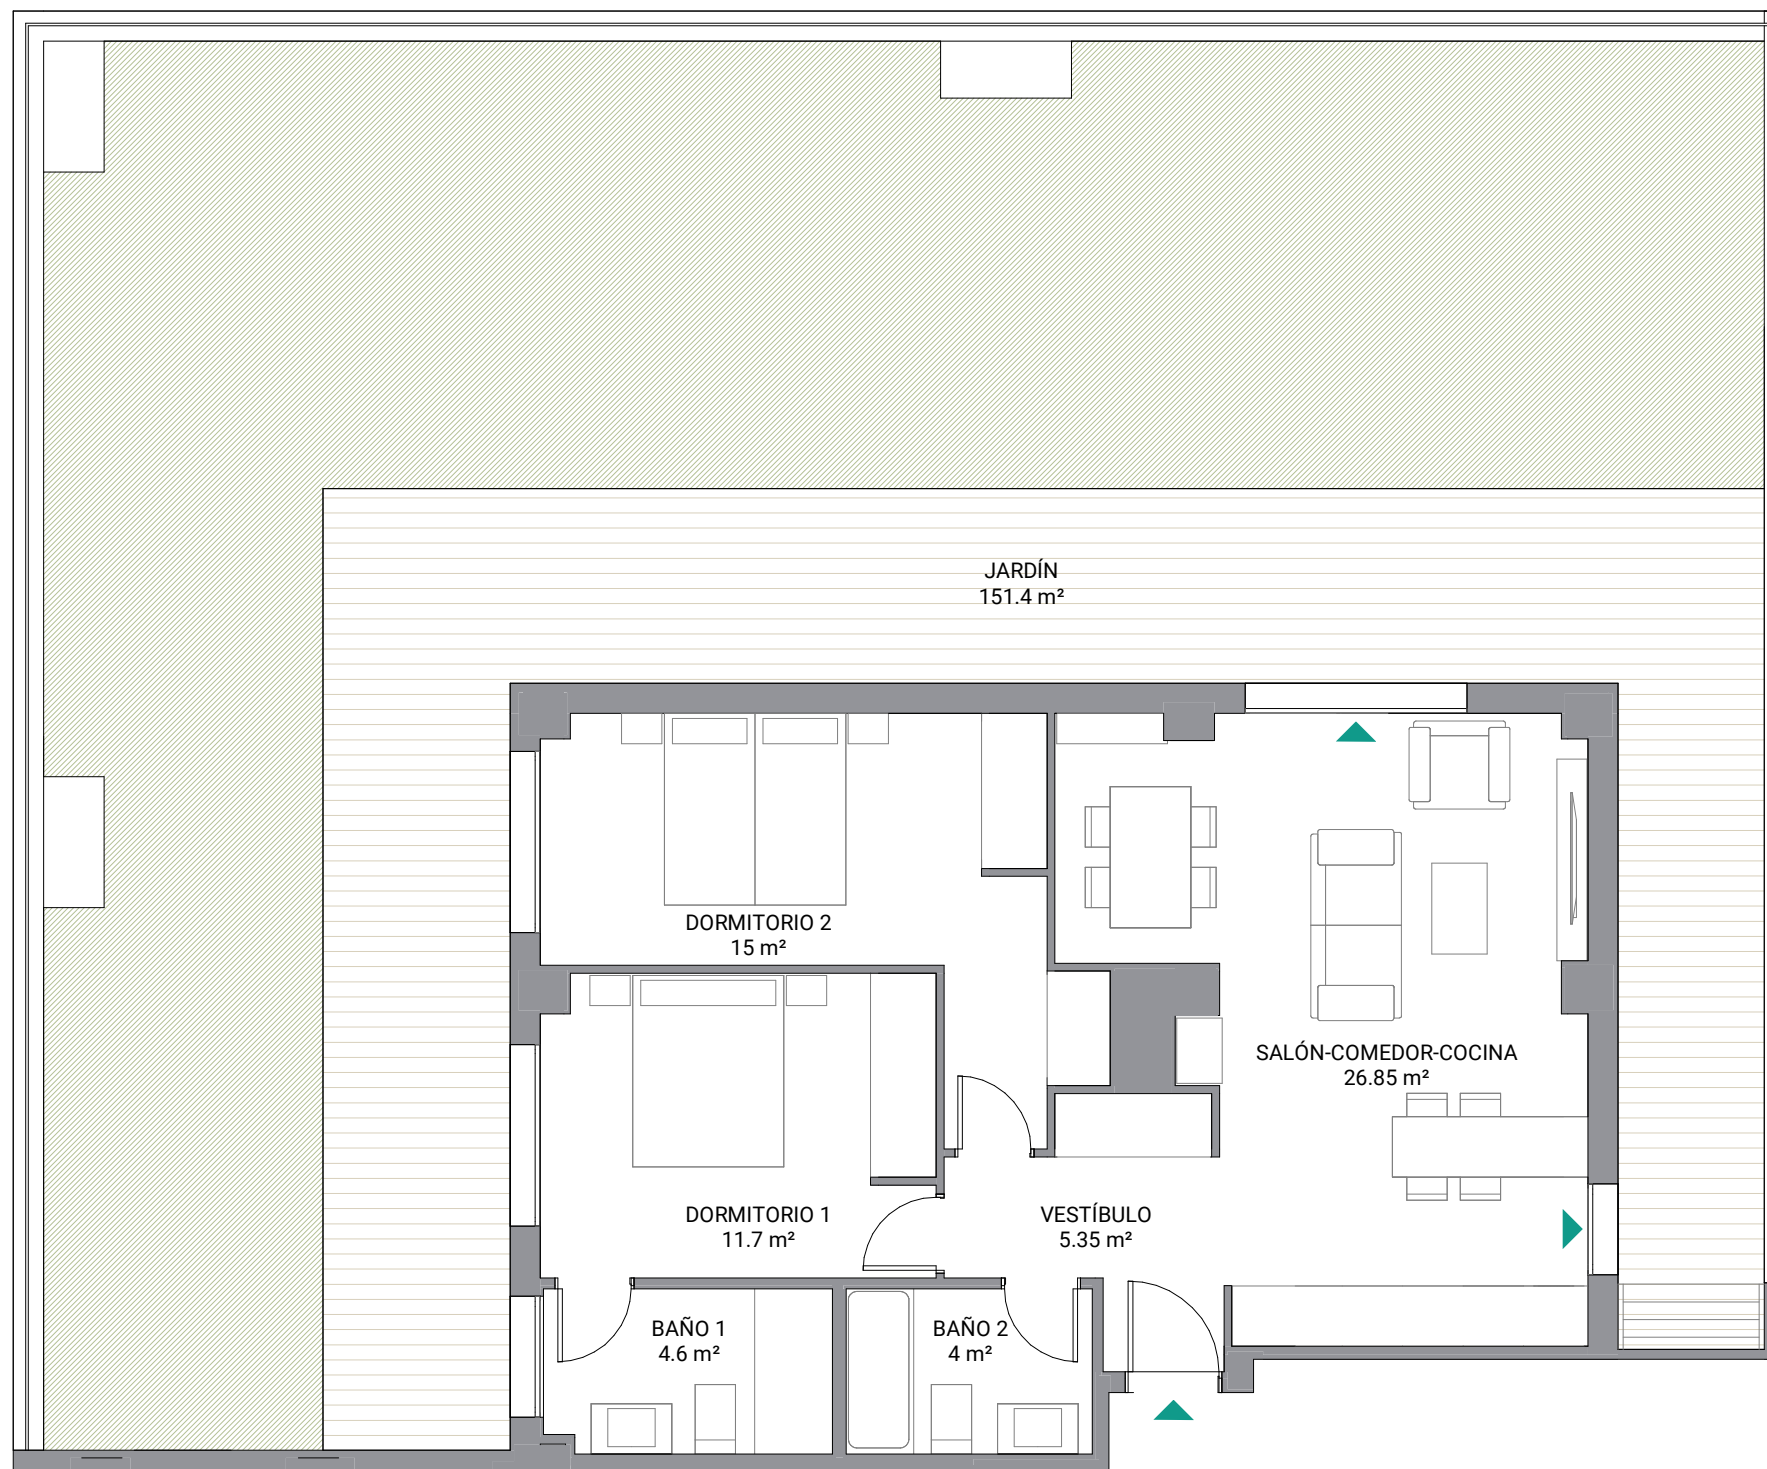

Escala gráfica: 1 m

Fecha edición:
FEBRERO 2026

Planos elaborados conforme a un anteproyecto básico inicial. Los planos (tanto su parte gráfica como los datos referidos a superficies), tienen carácter meramente orientativo, no siendo vinculantes desde el punto de vista contractual. Dichos planos se proporcionan como información orientativa y sin perjuicio de la información más exacta contenida en la documentación técnica del edificio. LandCo se reserva el derecho a poder incluir las modificaciones necesarias por motivos técnicos, administrativos o jurídicos para la correcta finalización del edificio a criterio de la dirección facultativa y/o por ser ordenadas por los organismos públicos competentes o compañías suministradoras hasta la obtención y firmeza administrativa de la correspondiente licencia, declaración facultativa y/o por ser ordenadas por los organismos públicos competentes o compañías suministradoras hasta la obtención y firmeza administrativa de la correspondiente licencia, declaración efectos orientativos y decorativos y no tiene carácter vinculante. Promoción en próxima construcción.



Vivienda Portal 3 Bajo° A
Planta Bajo



2 dormitorios 2 baños

94.51 m² Superficie construida C.C.

67.5m² Superficie útil sin terrazas

151.4m² Superficie útil terrazas

Localización

PARCELA 8 DEL SECTOR 16 'SANTOS PILARICA', VALLADOLID

