




## Vivienda Portal B 3ºB

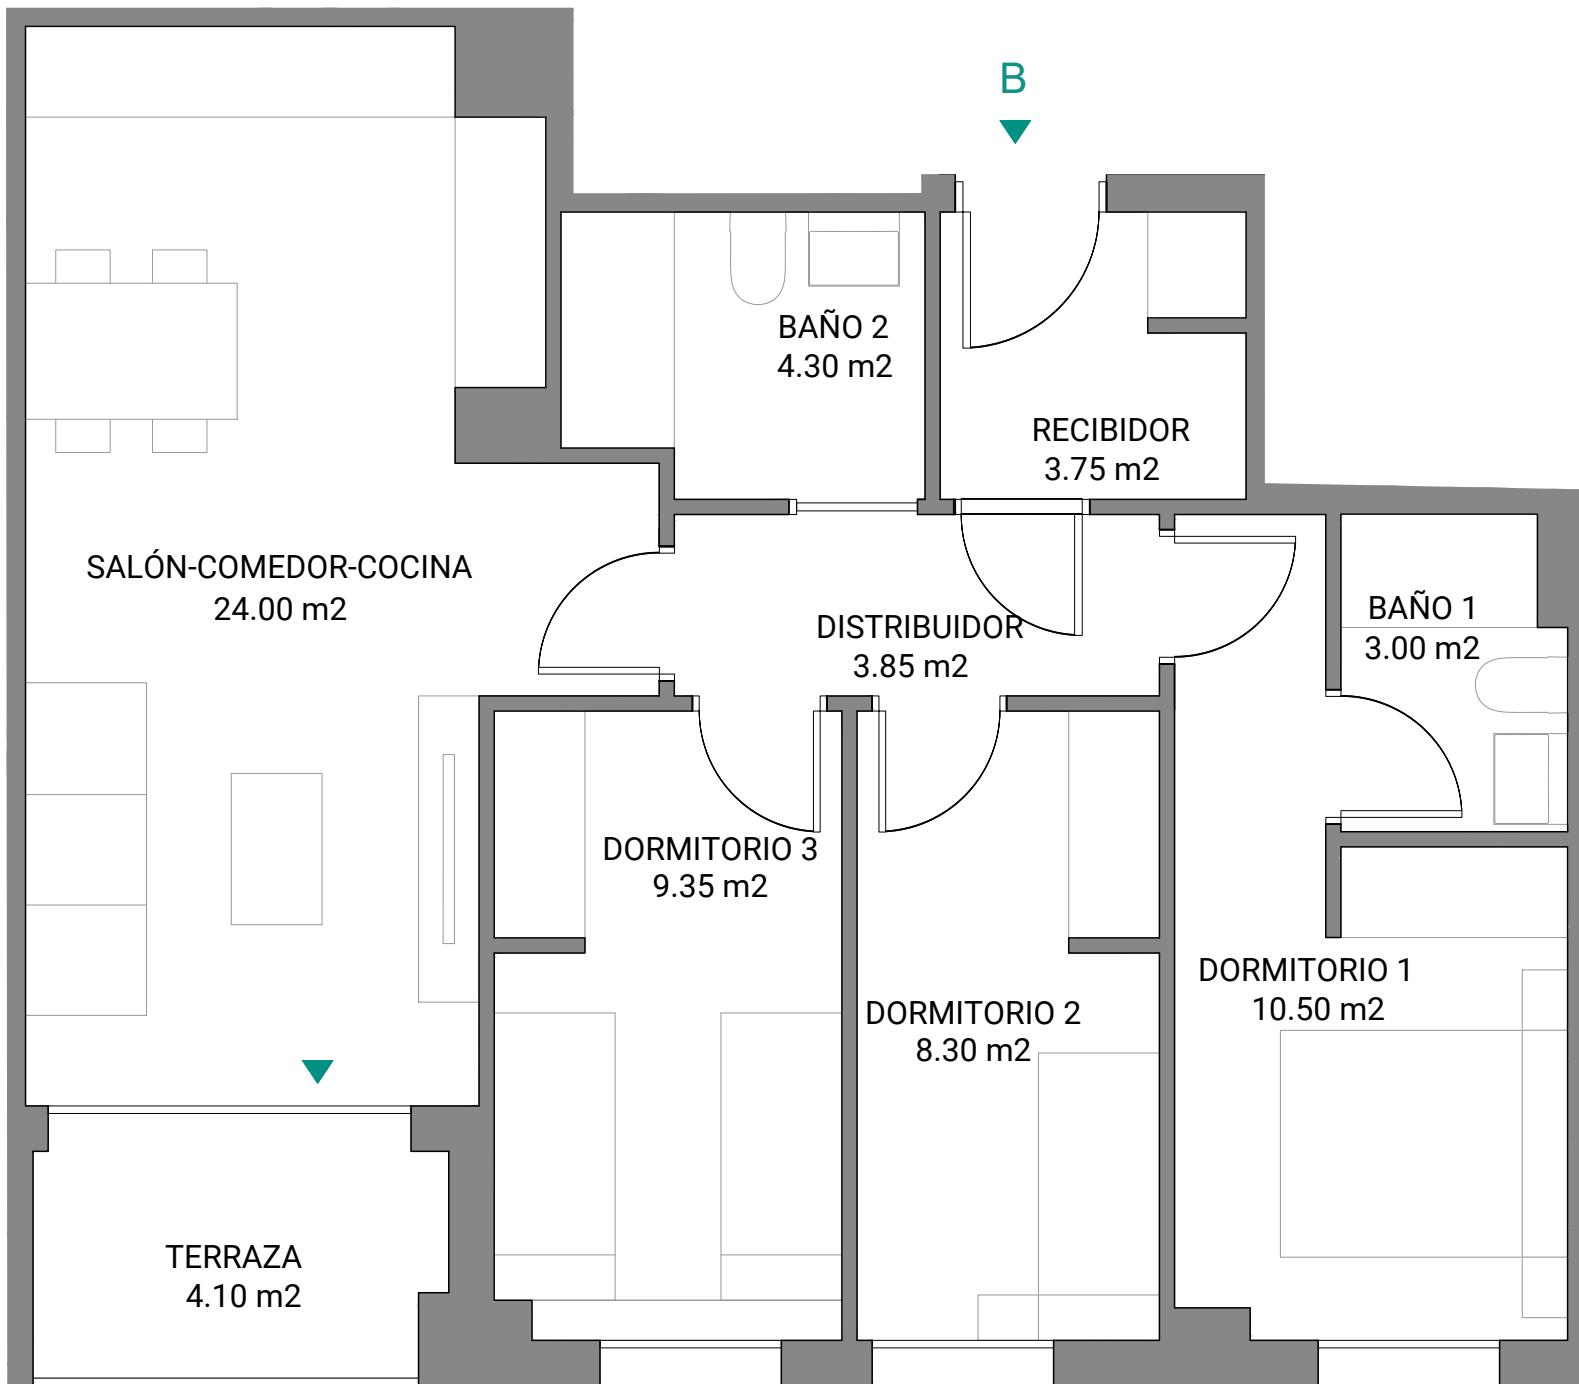

Planos elaborados conforme a un anteproyecto básico inicial. Los planos (tanto su parte gráfica como los datos referidos a superficies), tienen carácter meramente orientativo, no siendo vinculantes desde el punto de vista contractual. Dichos planos se proporcionan como información orientativa y sin perjuicio de la información más exacta contenida en la documentación técnica del edificio.

LandCo se reserva el derecho a poder incluir las modificaciones necesarias. Podrían sufrir modificaciones por motivos técnicos, administrativos o jurídicos para la correcta finalización del edificio a criterio de la dirección facultativa y/o por ser ordenadas por los organismos públicos competentes o compañías suministradoras hasta la obtención y firmeza administrativa de la correspondiente licencia, declaración responsable o cualquier otro título administrativo que resulte necesario para la primera ocupación del inmueble. Todo el mobiliario que se muestra, incluido el mobiliario de cocina, aparece sólo a efectos orientativos y decorativos y no tiene carácter vinculante.

Escala gráfica: 1m

Fecha Edición: Julio 2025

## Vivienda Portal B 3ºB

3D | Planta Tercera

 3 dormitorios  2 baños

<b>78,20</b>	<b>superficie construida</b>
<b>67,05</b>	<b>superficie útil sin terrazas</b>
<b>4,10</b>	<b>superficie útil terrazas</b>

**Localización** \_\_\_\_\_  
Avda. de las Artes nº 51  
Terrassa - Barcelona

