


**Vivienda Portal A 2ºA**

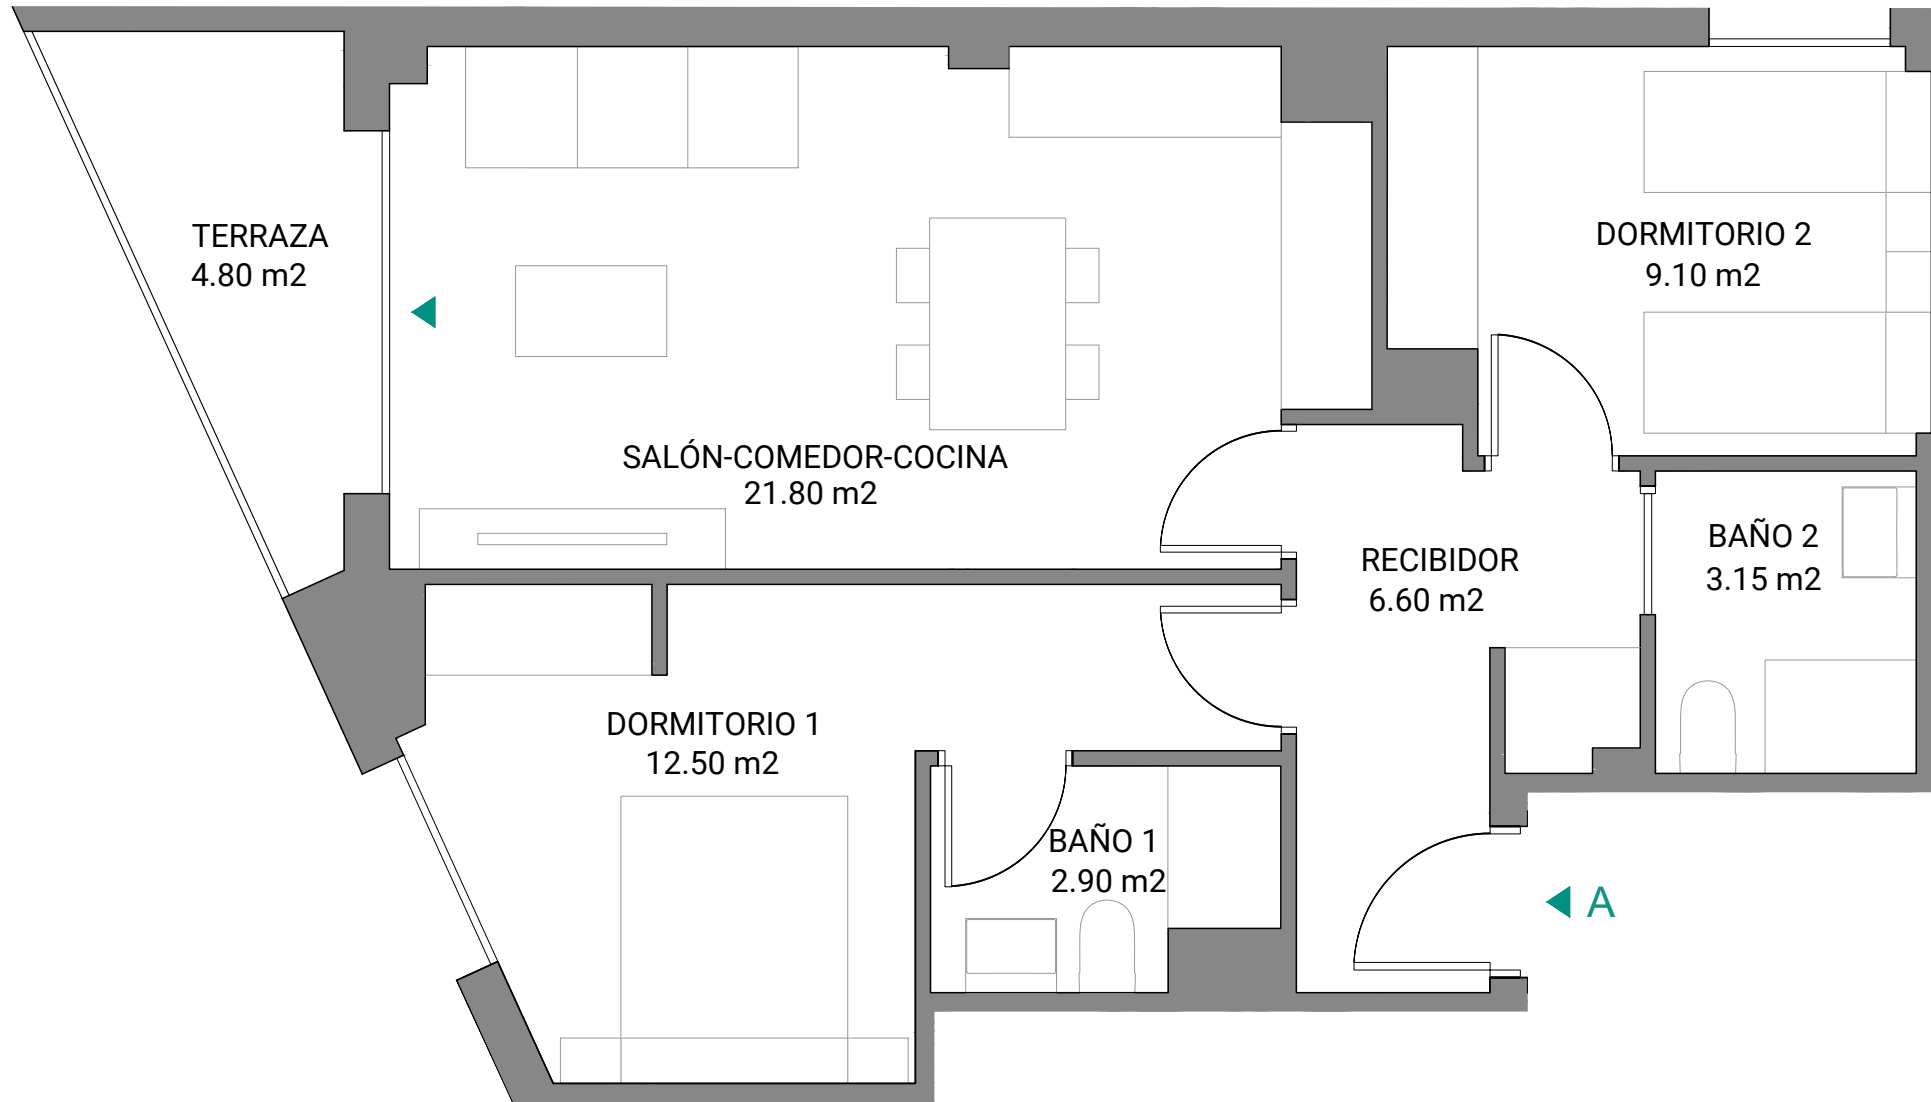

Escala gráfica: 1m

Fecha Edición: Julio 2025

Planos elaborados conforme a un anteproyecto básico inicial. Los planos (tanto su parte gráfica como los datos referidos a superficies), tienen carácter meramente orientativo, no siendo vinculantes desde el punto de vista contractual. Dichos planos se proporcionan como información orientativa y sin perjuicio de la información más exacta contenida en la documentación técnica del edificio.

LandCo se reserva el derecho a poder incluir las modificaciones necesarias. Podrían sufrir modificaciones por motivos técnicos, administrativos o jurídicos para la correcta finalización del edificio a criterio de la dirección facultativa y/o por ser ordenadas por los organismos públicos competentes o compañías suministradoras hasta la obtención y firmeza administrativa de la correspondiente licencia, declaración responsable o cualquier otro título administrativo que resulte necesario para la primera ocupación del inmueble. Todo el mobiliario que se muestra, incluido el mobiliario de cocina, aparece sólo a efectos orientativos y decorativos y no tiene carácter vinculante.



**Vivienda Portal A 2ºA**  
2D | Planta Segunda



2 dormitorios



2 baños

**67,95** m<sup>2</sup> superficie construida

**56,05** m<sup>2</sup> superficie útil sin terrazas

**4,80** m<sup>2</sup> superficie útil terrazas

**Localización**

Avda. de las Artes nº 51  
Terrassa - Barcelona

