


Vivienda Portal C 2ºA

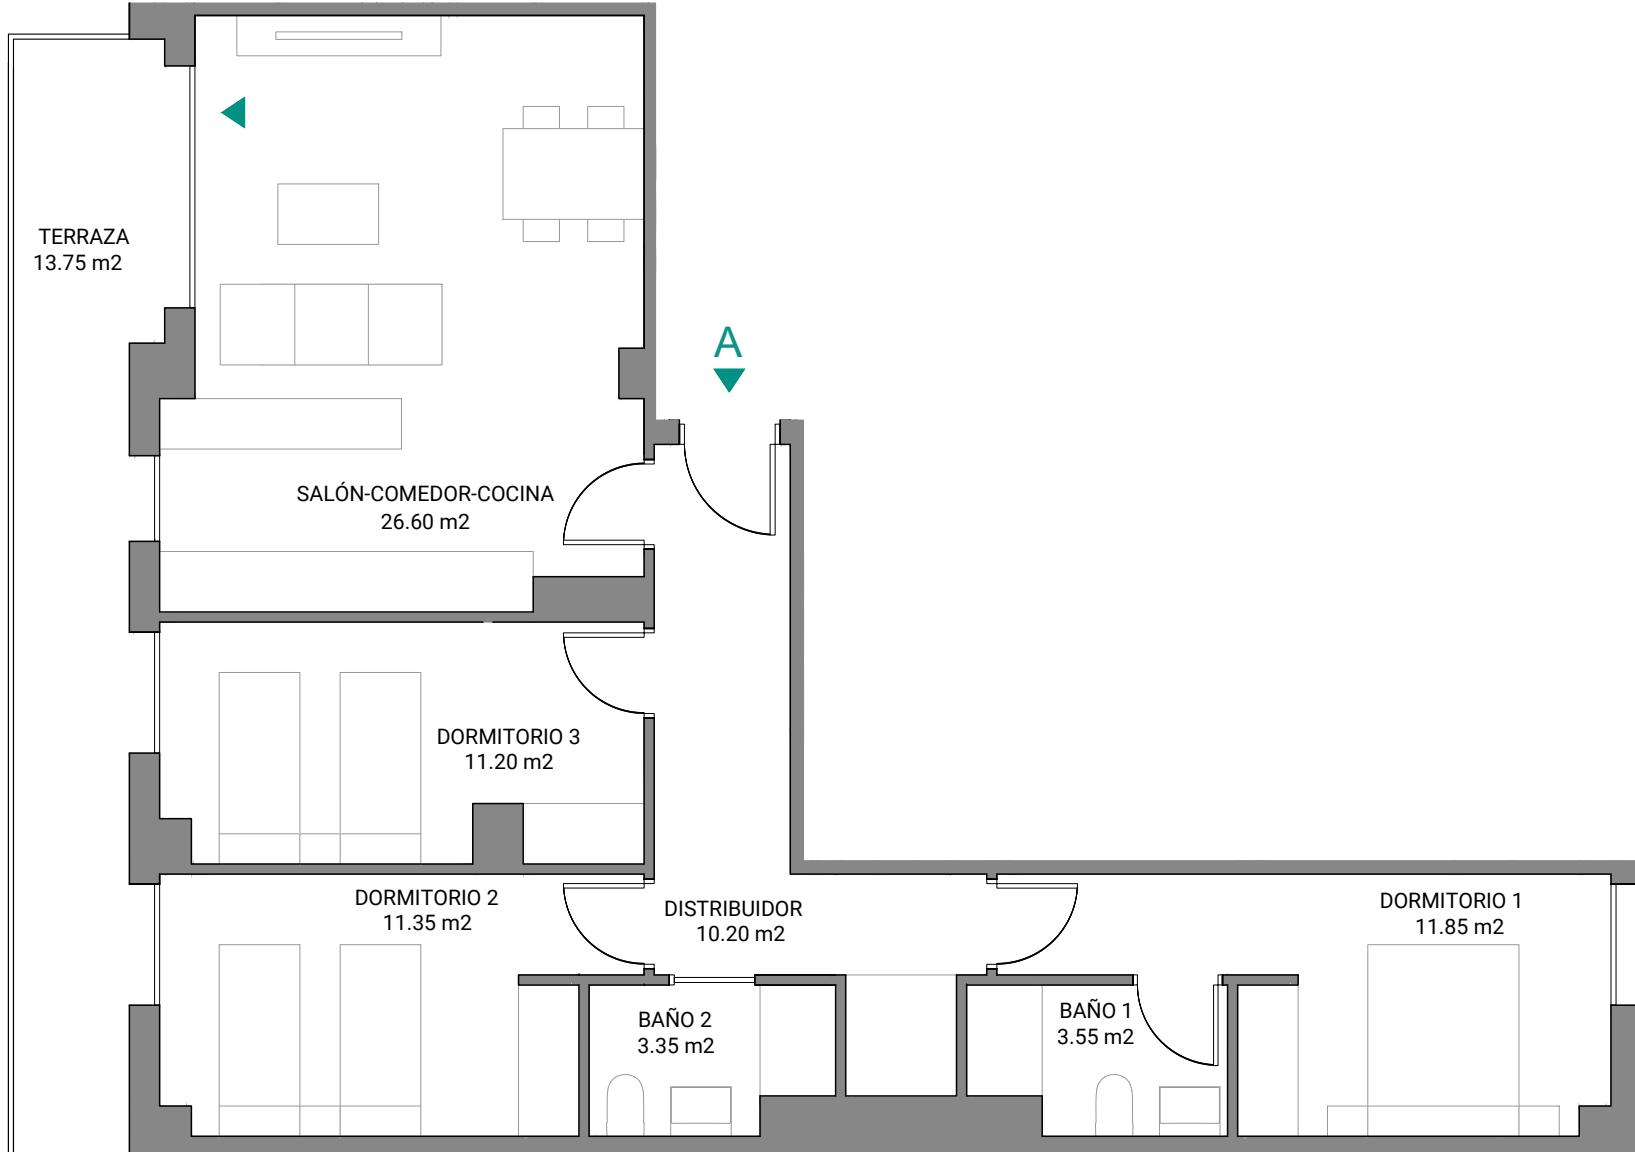

Planos elaborados conforme a un anteproyecto básico inicial. Los planos (tanto su parte gráfica como los datos referidos a superficies), tienen carácter meramente orientativo, no siendo vinculantes desde el punto de vista contractual. Dichos planos se proporcionan como información orientativa y sin perjuicio de la información más exacta contenida en la documentación técnica del edificio.

LandCo se reserva el derecho a poder incluir las modificaciones necesarias. Podrían sufrir modificaciones por motivos técnicos, administrativos o jurídicos para la correcta finalización del edificio a criterio de la dirección facultativa y/o por ser ordenadas por los organismos públicos competentes o compañías suministradoras hasta la obtención y firmeza administrativa de la correspondiente licencia, declaración responsable o cualquier otro título administrativo que resulte necesario para la primera ocupación del inmueble. Todo el mobiliario que se muestra, incluido el mobiliario de cocina, aparece sólo a efectos orientativos y decorativos y no tiene carácter vinculante.



Escala gráfica: 1m

Fecha Edición: Julio 2025

LandCo Can Colomer



Vivienda Portal C 2ºA

3D | Planta Segunda

 3 dormitorios  2 baños

93,55	superficie construida
78,10	superficie útil sin terrazas
13,75	superficie útil terrazas

Localización _____
Avda. de las Artes nº 51
Terrassa - Barcelona

