


Vivienda 12

Tipología T2.1 | Bloque 2 | Portal 1 | Planta 3ª | Letra B

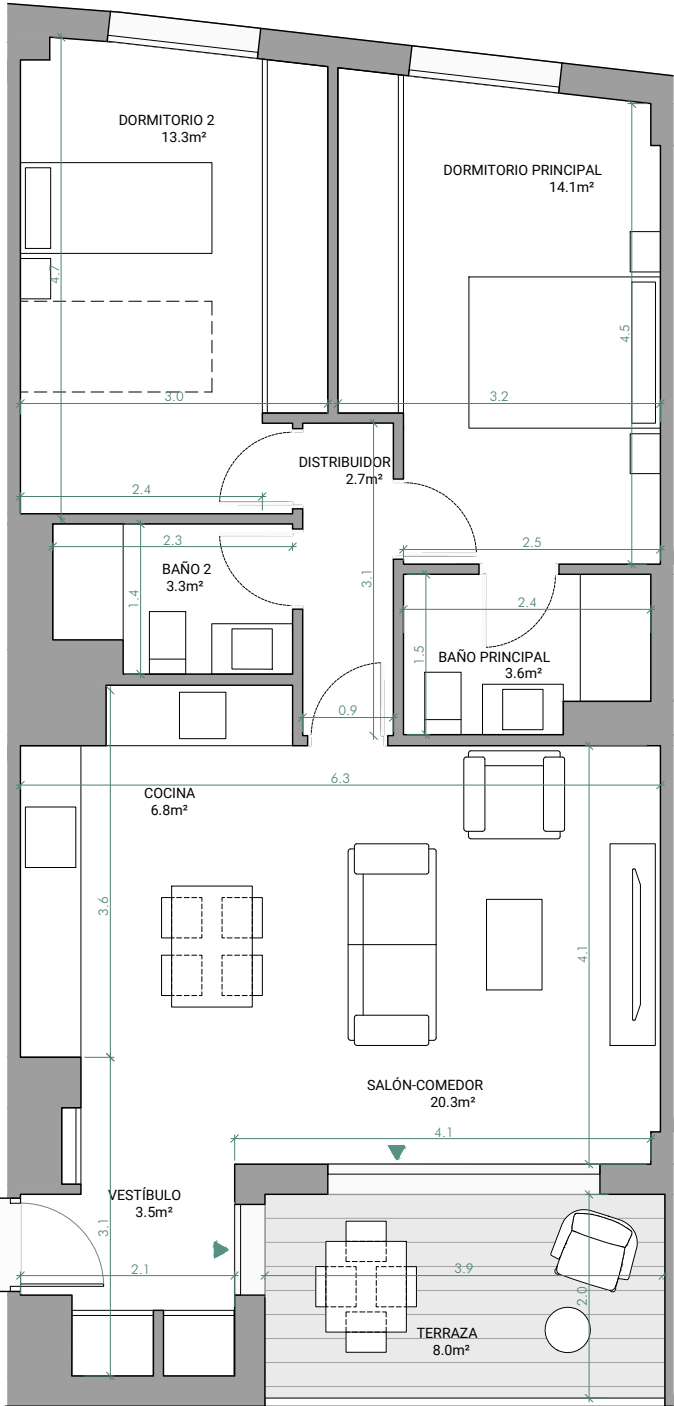

Fecha edición: Septiembre 2025

Planos elaborados conforme a un anteproyecto básico inicial. Los planos (tanto su parte gráfica como los datos referidos a superficie), tienen carácter meramente orientativo, no siendo vinculantes desde el punto de vista contractual. Dichos planos se proporcionan como información orientativa y sin perjuicio de la información más exacta contenida en la documentación técnica del edificio.

LandCo se reserva el derecho a poder incluir las modificaciones necesarias por motivos técnicos, administrativos o jurídicos para la correcta finalización del edificio a criterio de la dirección facultativa y/o por ser ordenadas por los organismos públicos competentes o compañías suministradoras hasta la obtención y firmeza administrativa de la correspondiente licencia, declaración responsable o cualquier otro título administrativo que resulte necesario para la primera ocupación del inmueble. Todo el mobiliario que se muestra, incluso el mobiliario de cocina, aparece sólo a efectos y decorativos y no tiene carácter vinculante. Promoción en próxima construcción.



Vivienda 12

Tipología T2.1 | Bloque 2 | Portal 1
Planta 3ª | Letra B



67.9	superficie útil sin terrazas
m ²	
100.4	superficie construida C.C
m ²	
8.0	superficie útil terrazas
m ²	
71.9	superficie útil
m ²	s/D J.A. 218/2005
104.9	superficie construida
m ²	s/D J.A. 218/2005

localización

C. Casas Nuevas
Torrox - Málaga

Parcela

