

Vivienda A

Tipología 4D01 | Planta Baja



Escala gráfica: 1m



Fecha edición: Septiembre 2026

Planos elaborados conforme a un anteproyecto básico inicial. Los planos (tanto su parte gráfica como los datos referidos a superficies), tienen carácter meramente orientativo, no siendo vinculantes desde el punto de vista contractual. Dichos planos se proporcionan como información orientativa y sin perjuicio de la información más exacta contenida en la documentación técnica del edificio. LandCo se reserva el derecho a poder incluir las modificaciones necesarias por motivos técnicos, administrativos o jurídicos para la correcta finalización del edificio a criterio de la dirección facultativa y/o por ser ordenadas por los organismos públicos competentes o compañías suministradoras hasta la obtención y firmeza administrativa de la correspondiente licencia, declaración responsable o cualquier otro título administrativo que resulte necesario para la primera ocupación del inmueble. Todo el mobiliario que se muestra, incluido el mobiliario de cocina, aparece sólo a efectos orientativos y decorativos y no tiene carácter vinculante. Promoción en próxima construcción.

LandCo Cunit



Vivienda A

Tipología 4D01 | Planta Baja



4 dormitorios



3 baños

117,12 m²

superficie construída

94,94 m²

superficie útil sin terrazas

5,92 m²

superficie porche

117,10 m²


superficie exterior

186,98 m²

superficie de parcela


localización

Av. de Roca Llaura | Pg. del Garbí
Cunit - Tarragona

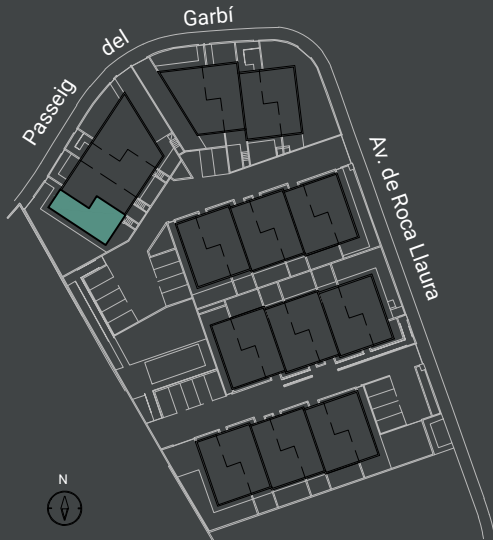

Vivienda A

Tipología 4D01 | Planta Primera

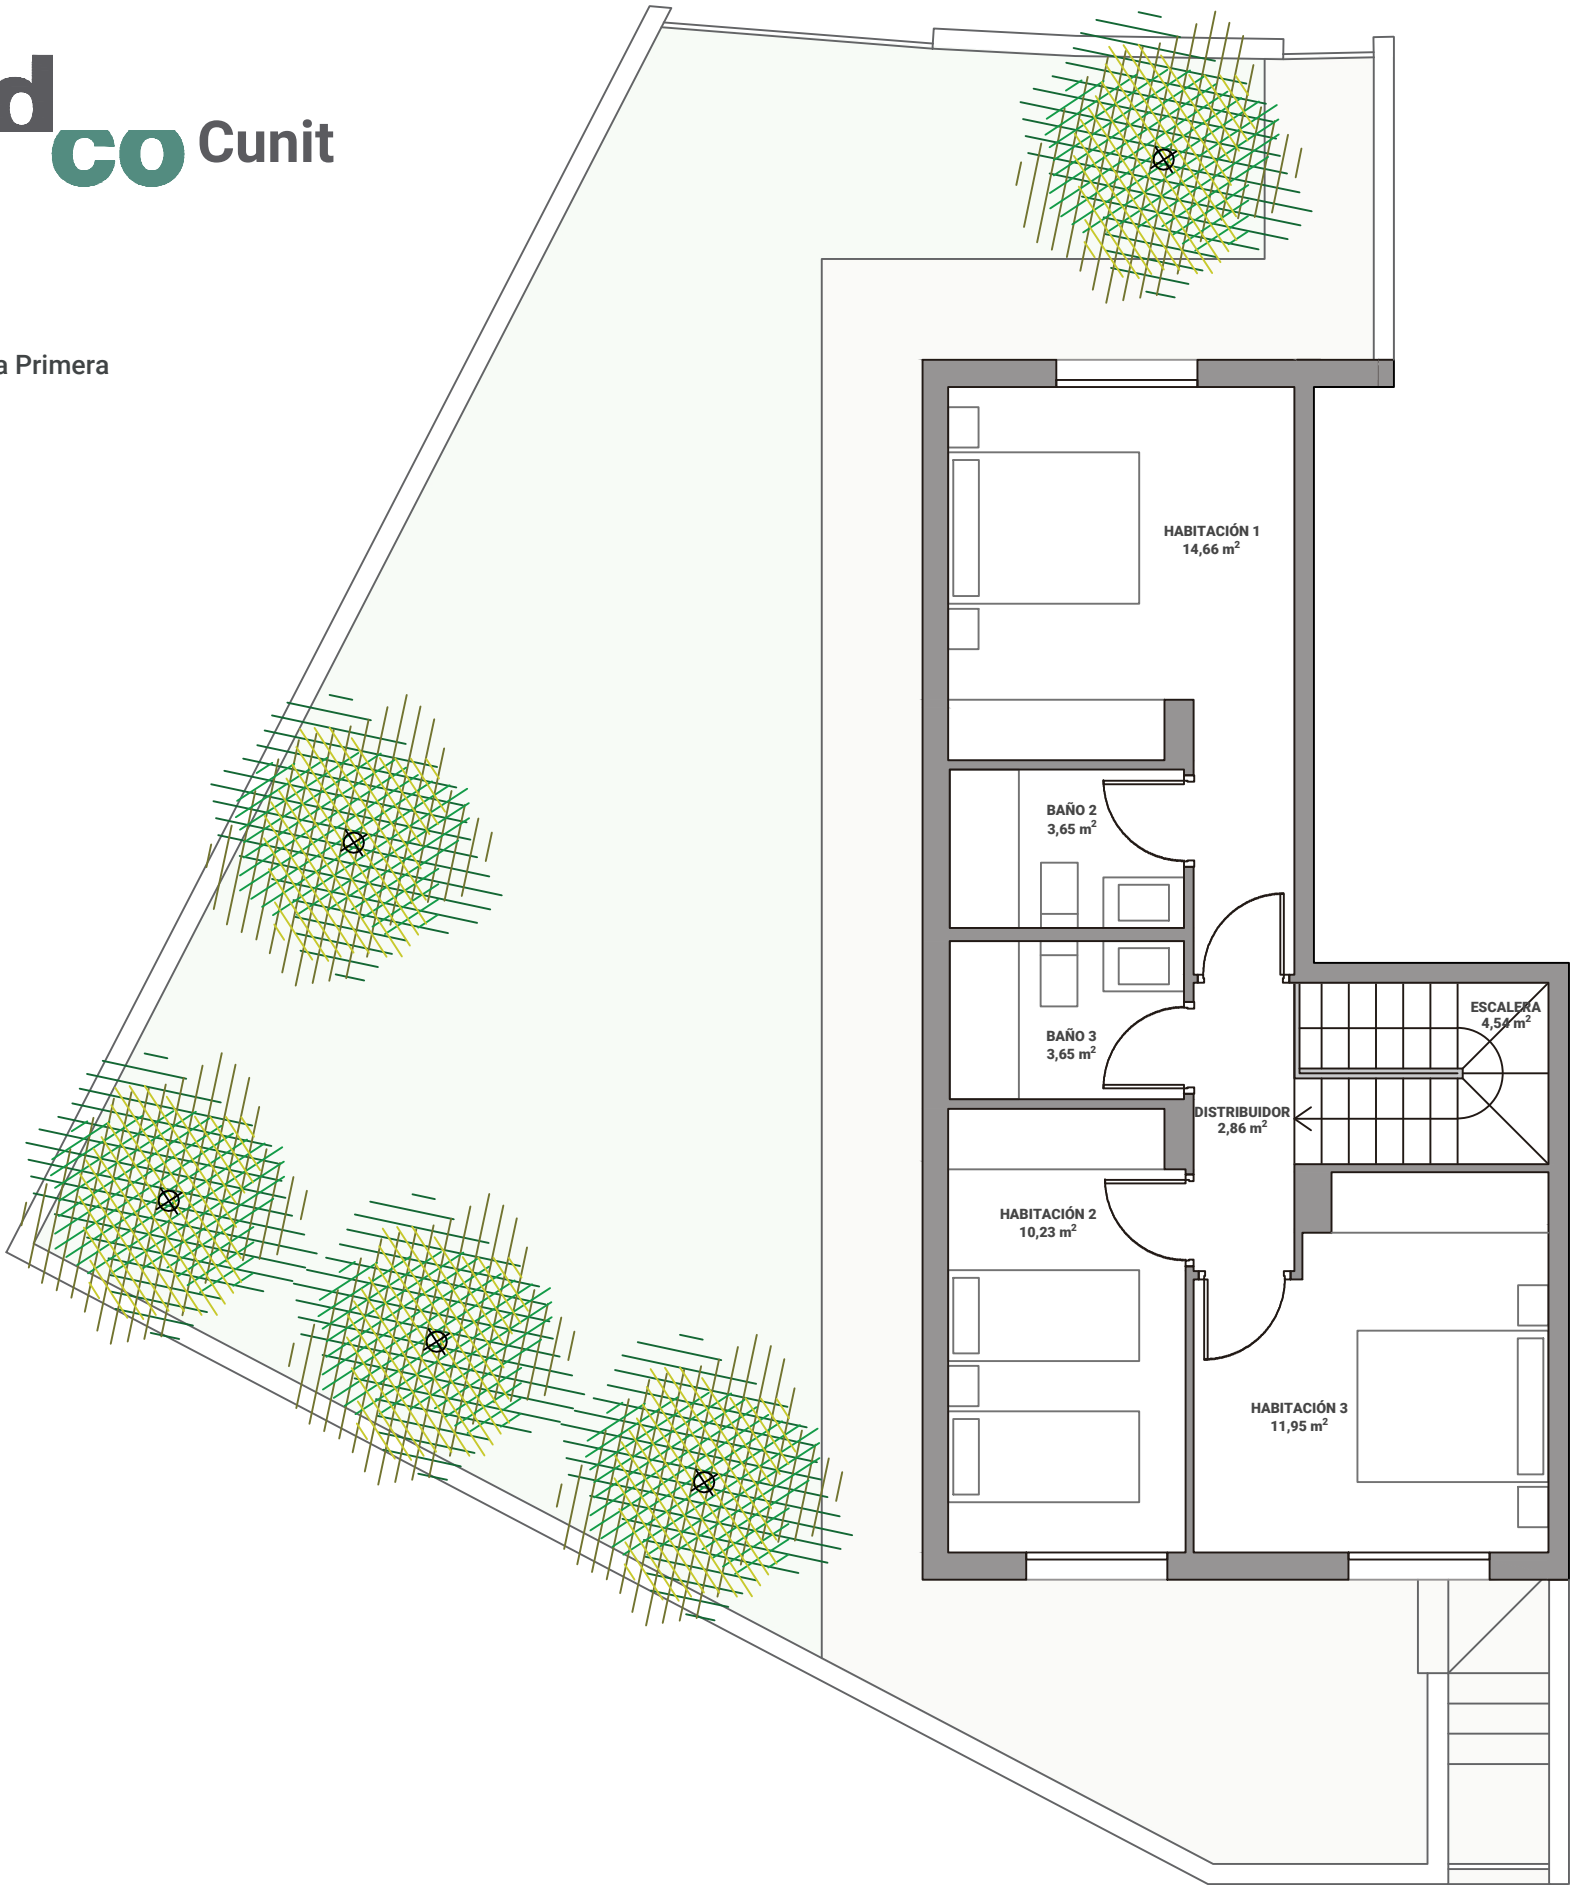

Escala gráfica: 1m



Fecha edición: Septiembre 2026

Planos elaborados conforme a un anteproyecto básico inicial. Los planos (tanto su parte gráfica como los datos referidos a superficies), tienen carácter meramente orientativo, no siendo vinculantes desde el punto de vista contractual. Dichos planos se proporcionan como información orientativa y sin perjuicio de la información más exacta contenida en la documentación técnica del edificio. LandCo se reserva el derecho a poder incluir las modificaciones necesarias por motivos técnicos, administrativos o jurídicos para la correcta finalización del edificio a criterio de la dirección facultativa y/o por ser ordenadas por los organismos públicos competentes o compañías suministradoras hasta la obtención y firmeza administrativa de la correspondiente licencia, declaración responsable o cualquier otro título administrativo que resulte necesario para la primera ocupación del inmueble. Todo el mobiliario que se muestra, incluido el mobiliario de cocina, aparece sólo a efectos orientativos y decorativos y no tiene carácter vinculante. Promoción en próxima construcción.



Vivienda A

Tipología 4D01 | Planta Primera



4 dormitorios



3 baños

117,12 m²

superficie
construida

94,94 m²

superficie útil
sin terrazas

5,92 m²

superficie
porche

117,10 m²

superficie
exterior

186,98 m²

superficie
de parcela

localización

Av. de Roca Llaura | Pg. del Garbí
Cunit - Tarragona

