


Vivienda Portal 2 4ºC

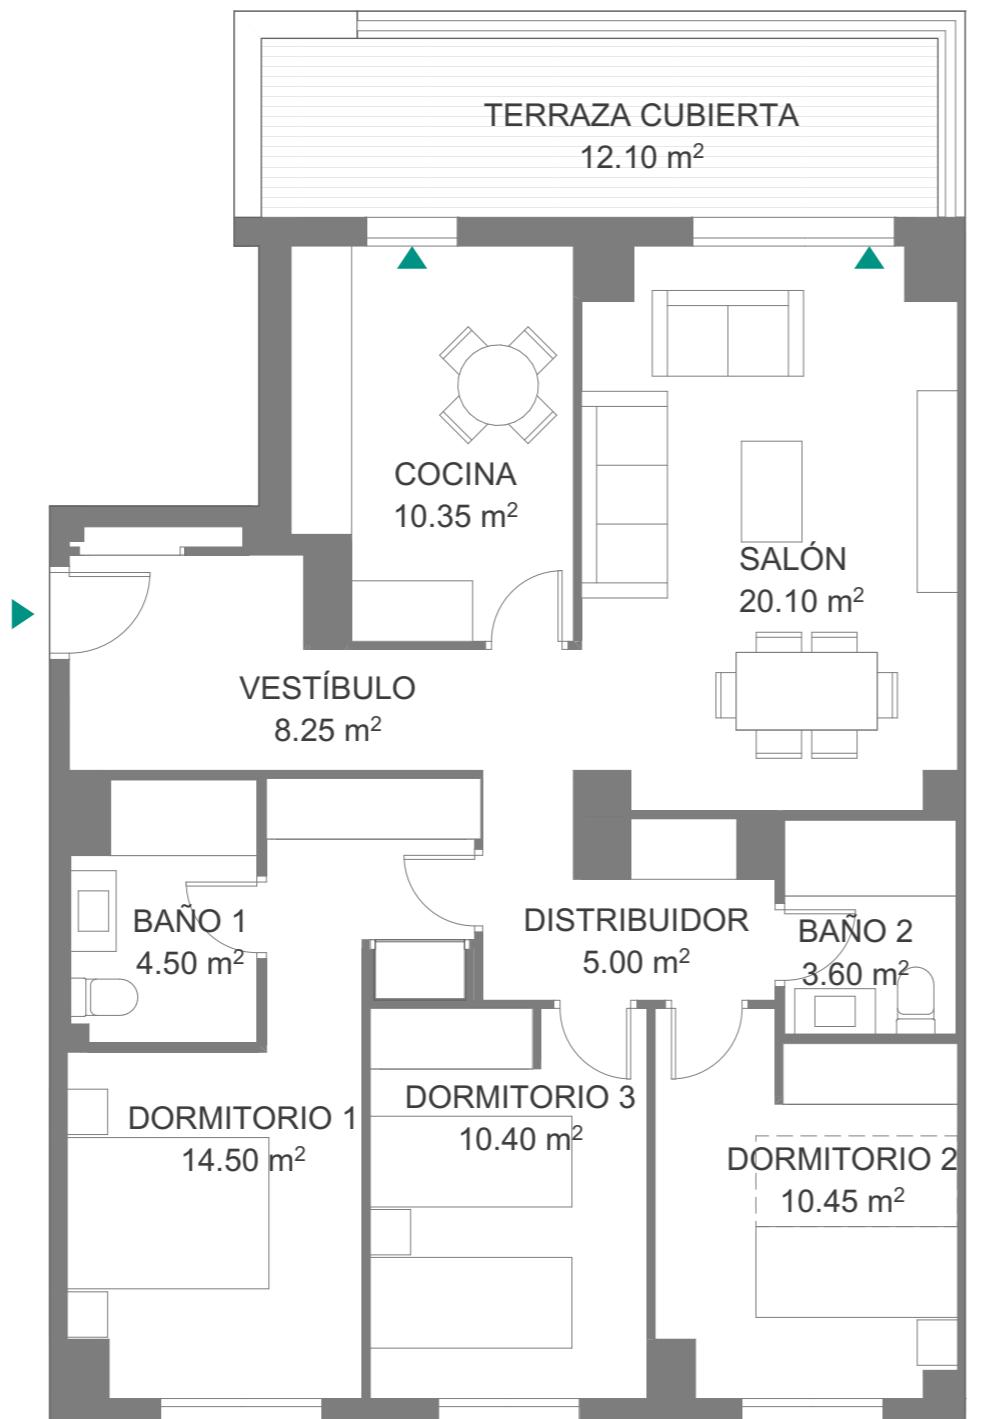

Escala gráfica: 1m

Fecha Edición: Septiembre 2025

LandCo Arroyo 2




Vivienda Portal 2 4ºC 3D | Planta Cuarta

3 dormitorios 2 baños

130 ,35	sup. construida con ZZCC
87 ,15	superficie útil sin terrazas
12 ,10	superficie útil terrazas

Localización _____

Calle Severo Ochoa c/v a Calle Félix de Azara
Arroyo de la Encomienda - Valladolid

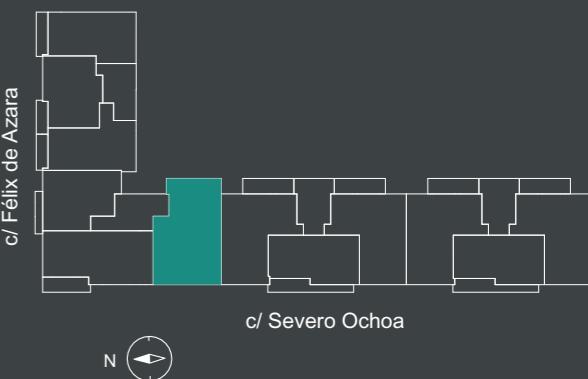

Planos elaborados conforme a un anteproyecto básico inicial. Los planos (tanto su parte gráfica como los datos referidos a superficies), tienen carácter meramente orientativo, no siendo vinculantes desde el punto de vista contractual. Dichos planos se proporcionan como información orientativa y sin perjuicio de la información más exacta contenida en la documentación técnica del edificio. LandCo se reserva el derecho a poder incluir las modificaciones necesarias. Podrían sufrir modificaciones por motivos técnicos, administrativos o jurídicos para la correcta finalización del edificio a criterio de la dirección facultativa y/o por ser ordenadas por los organismos públicos competentes o compañías suministradoras hasta la obtención y firmeza administrativa de la correspondiente licencia, declaración responsable o cualquier otro título administrativo que resulte necesario para la primera ocupación del inmueble. Todo el mobiliario que se muestra, incluido el mobiliario de cocina, aparece sólo a efectos orientativos y decorativos y no tiene carácter vinculante.