





Vivienda 07 Dwelling 07

Tipología 07 | Bloque 3 | Portal 7 | Planta Segunda | Letra A
Typology 07 | Block 3 | Portal 7 | Second Floor | Letter A

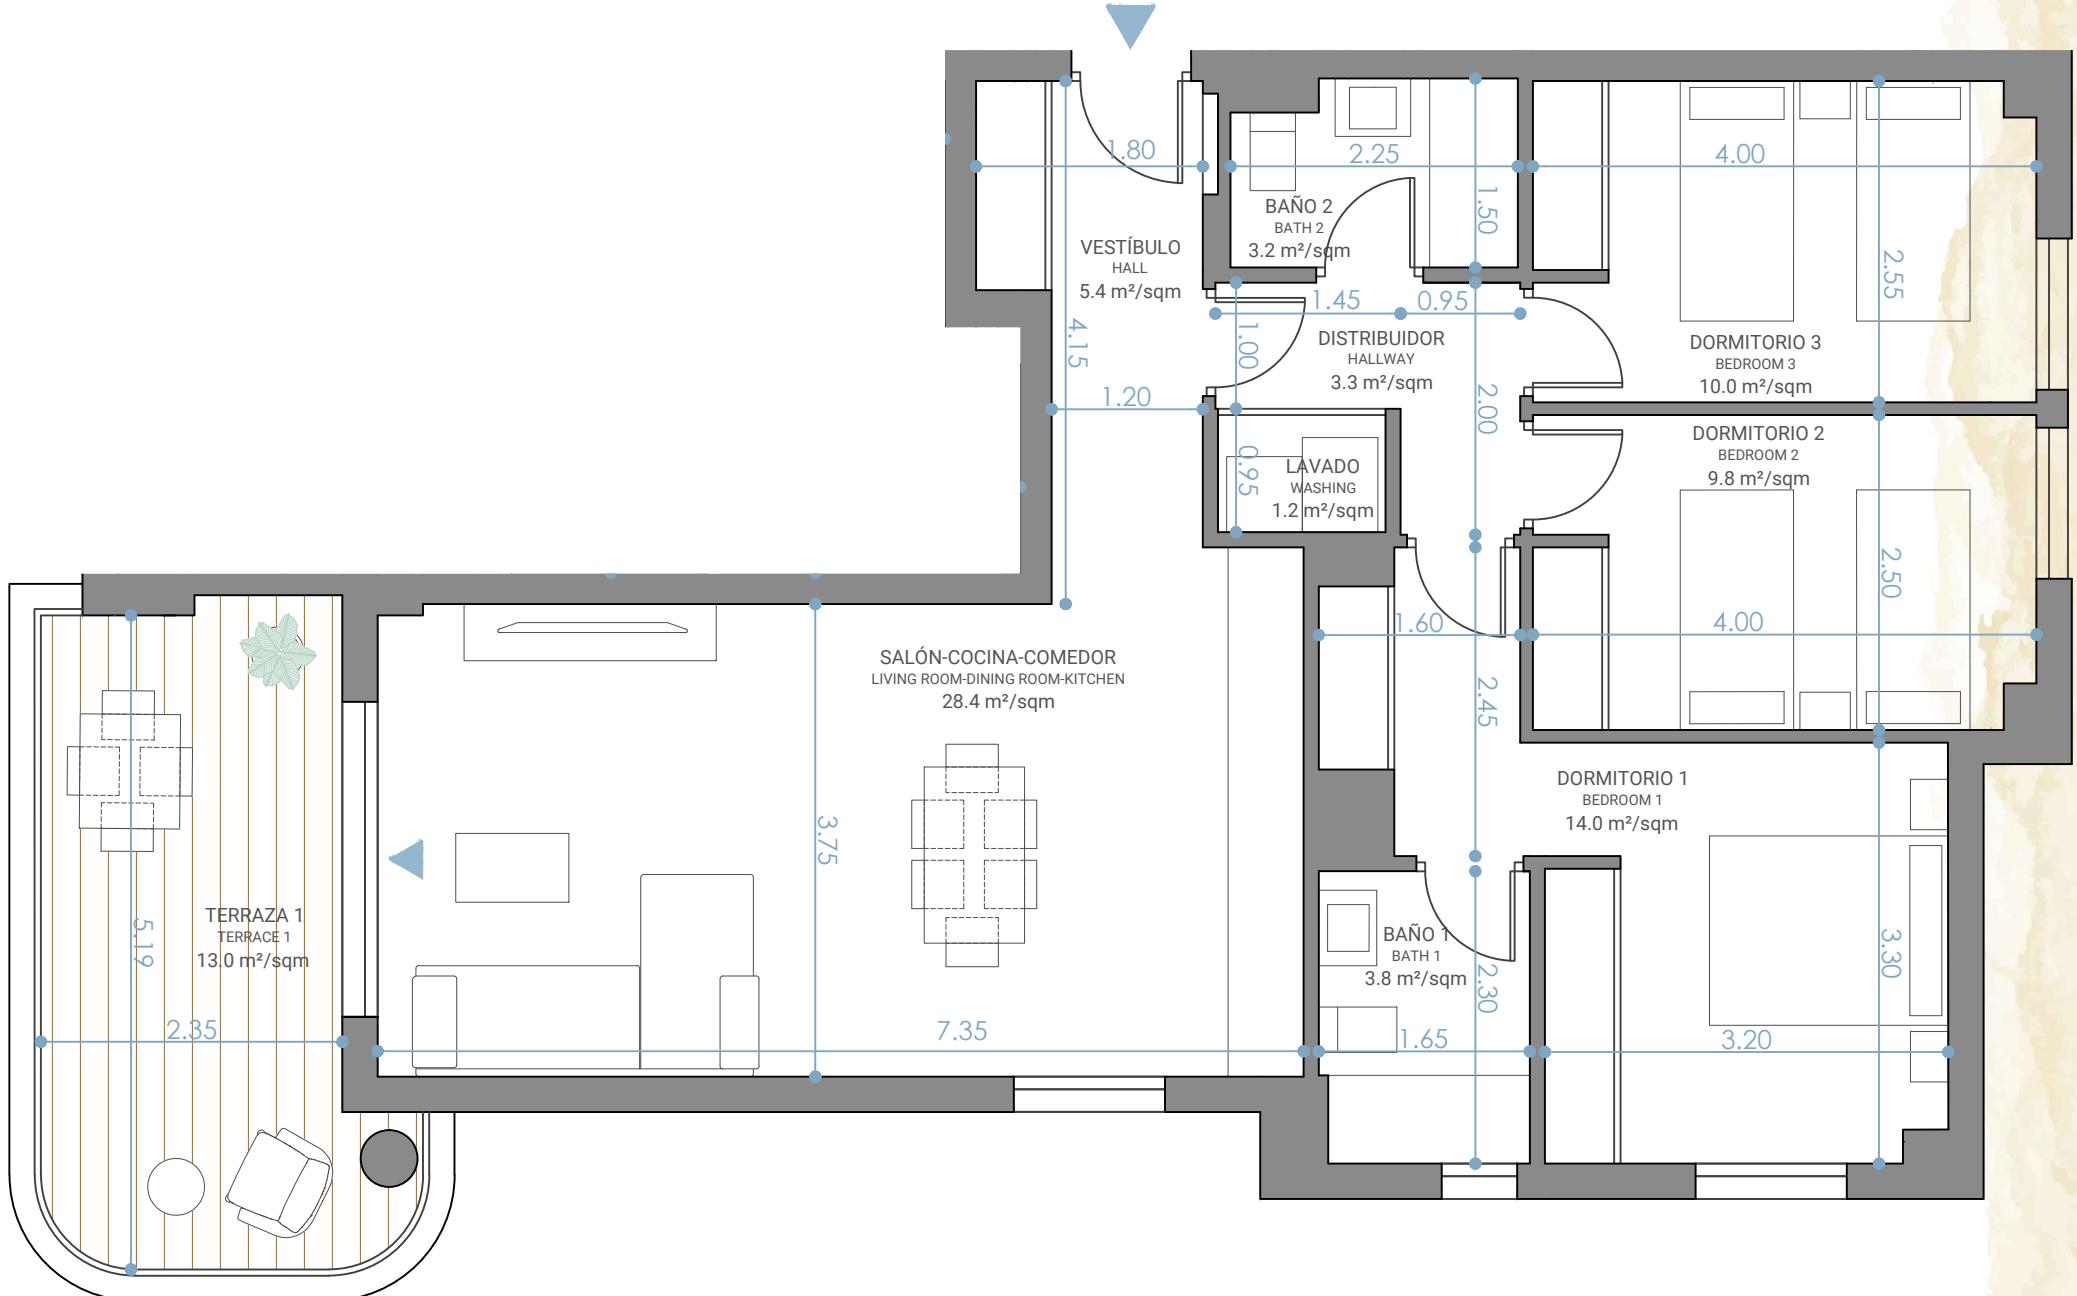

| | | |
|-------|---------------------|---|
| 109,2 | m ² /sqm | superficie construida built area |
| 79,4 | m ² /sqm | superficie útil sin terrazas usable area without terraces |
| 13,0 | m ² /sqm | superficie útil terrazas usable area terraces |
| 85,9 | m ² /sqm | superficie útil sin terrazas usable area without terraces s/D J.A. 218/2005 |
| 118,5 | m ² /sqm | superficie construida built area s/D J.A. 218/2005 |

Localización
Location
Av. Hipódromo Mijas - Málaga

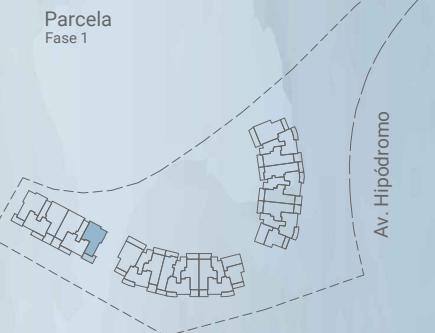

Planos elaborados conforme a un anteproyecto básico inicial. Los planos (tanto su parte gráfica como los datos referidos a superficies), tienen carácter meramente orientativo, no siendo vinculantes desde el punto de vista contractual. Dichos planos se proporcionan como información orientativa y sin perjuicio de la información más exacta contenida en la documentación técnica del edificio. LandCo se reserva el derecho a poder incluir las modificaciones necesarias. Podrían sufrir modificaciones por motivos técnicos, administrativos o jurídicos para la correcta finalización del edificio a criterio de la dirección facultativa y/o por ordenadas por los organismos públicos competentes o compañías suministradoras hasta la obtención y firmeza administrativa de la correspondiente licencia, declaración responsable o cualquier otro título administrativo que resulte necesario para la primera ocupación del inmueble. Todo el mobiliario que se muestra, incluido el mobiliario de cocina, aparece sólo a efectos orientativos y decorativos y no tiene carácter vinculante.

Escala gráfica: 1m
Graphic scale: 1m

Fecha edición: Marzo 2025
Edition date: March 2025

