


Vivienda M11-1

Tipología A | Parcela

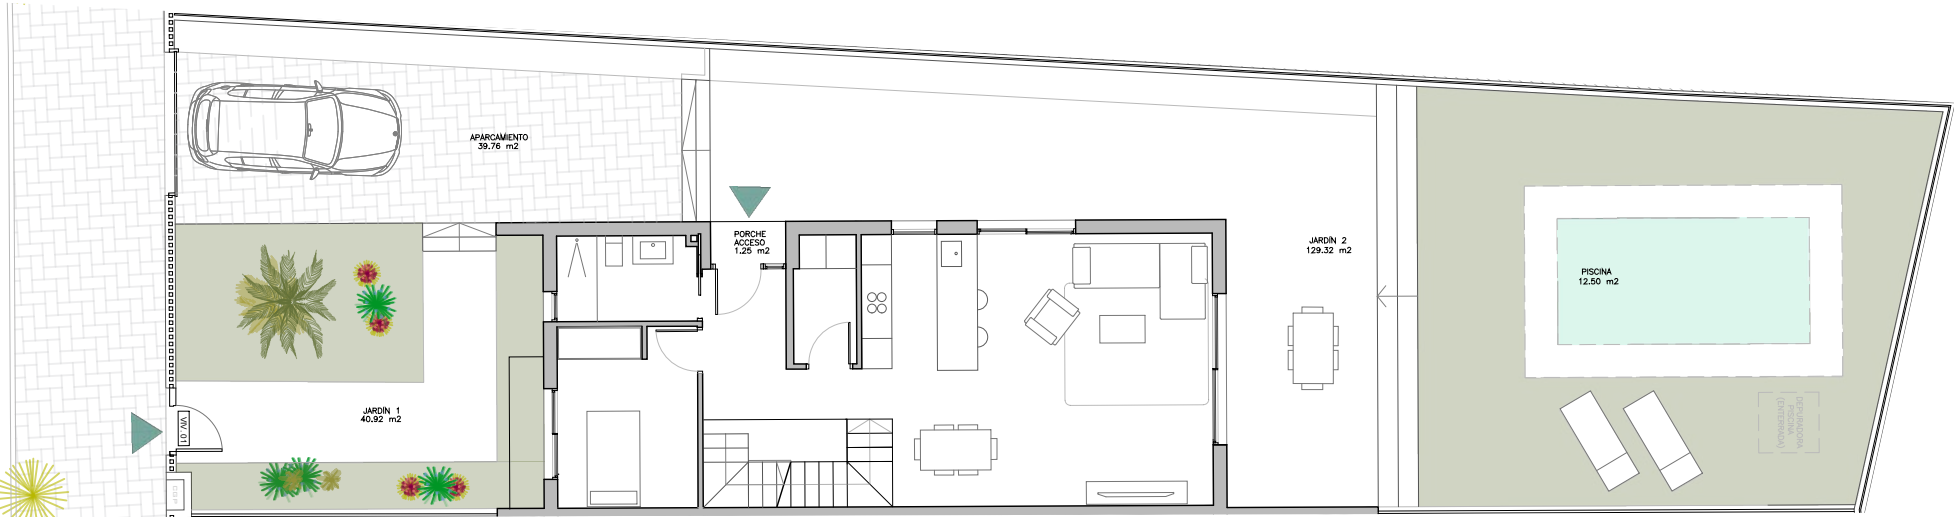

Escala gráfica: 1m

Fecha Edición: Octubre 2025

Planos elaborados conforme a un anteproyecto básico inicial. Las planos (tanto su parte gráfica como los datos referidos a superficies), tienen carácter meramente orientativo, no siendo vinculantes desde el punto de vista contractual. Dichos planos se proporcionan como información orientativa y sin perjuicio de la información más exacta contenida en la documentación técnica del edificio. LandCo se reserva el derecho a poder incluir las modificaciones necesarias. Podrían sufrir modificaciones por motivos técnicos, administrativos o jurídicos para la correcta finalización del edificio a criterio de la dirección facultativa y/o por ser ordenadas por los organismos públicos competentes o compañías suministradoras hasta la obtención y firmeza administrativa de la correspondiente licencia, declaración responsable o cualquier otro título administrativo que resulte necesario para la primera ocupación del inmueble. Todo el mobiliario que se muestra, incluido el mobiliario de cocina, aparece sólo a efectos orientativos y decorativos y no tiene carácter vinculante. Piscina no incluida en precio.

LandCo Altoreal Golf



4 dormitorios



3 baños

142,87

m²

superficie
construida

118,58

m²

superficie útil
sin terrazas

11,23

m²

superficie útil
terrazas

222,50


m²



superficie
de parcela

Localización

Avda. del Golf nº38

Altoreal - Molina de Segura

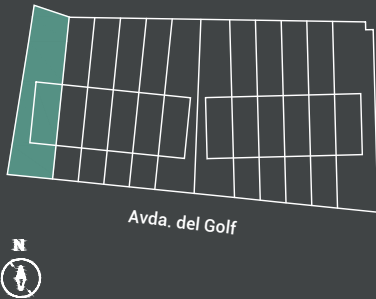

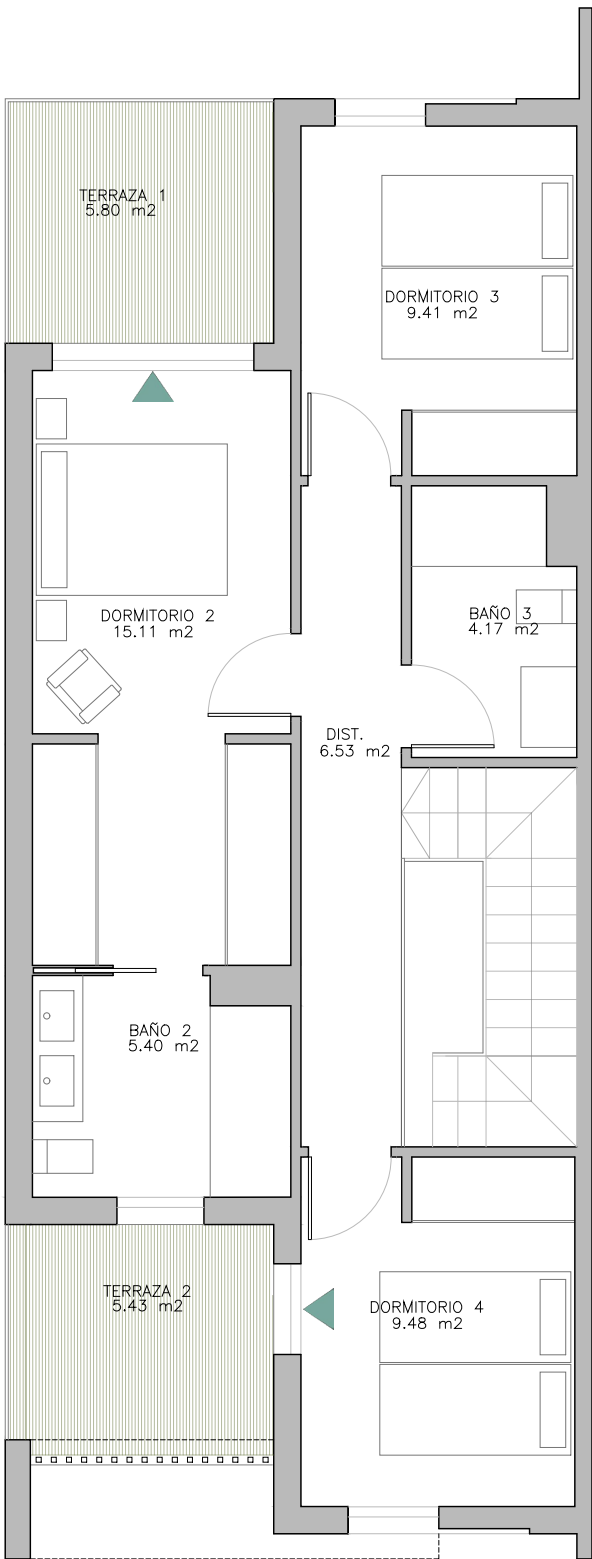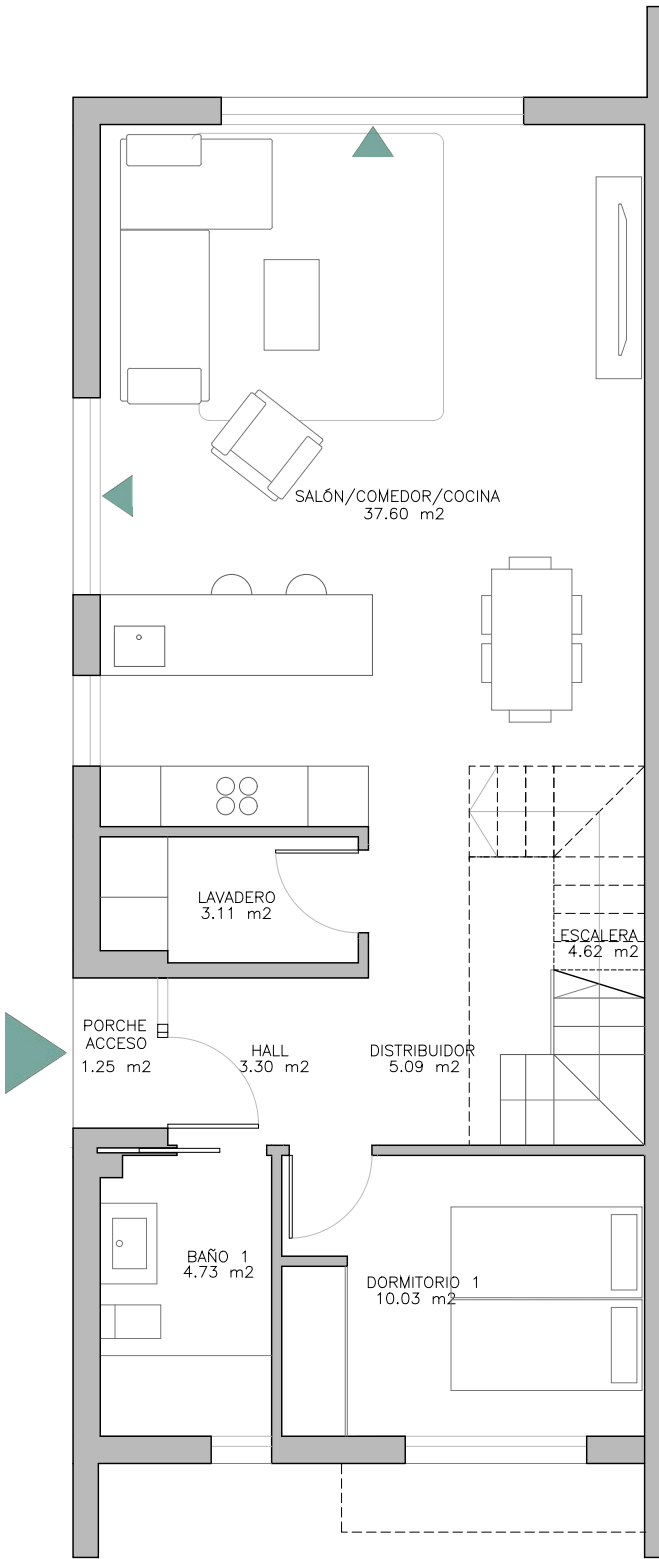

Planos elaborados conforme a un anteproyecto básico inicial. Las planos (tanto su parte gráfica como los datos referidos a superficies), tienen carácter meramente orientativo, no siendo vinculantes desde el punto de vista contractual. Dichos planos se proporcionan como información orientativa y sin perjuicio de la información más exacta contenida en la documentación técnica del edificio. LandCo se reserva el derecho a poder incluir las modificaciones necesarias. Podrían sufrir modificaciones por motivos técnicos, administrativos o jurídicos para la correcta finalización del edificio a criterio de la dirección facultativa y/o por ser ordenadas por los organismos públicos competentes o compañías suministradoras hasta la obtención y firmeza administrativa de la correspondiente licencia, declaración responsable o cualquier otro título administrativo que resulte necesario para la primera ocupación del inmueble. Todo el mobiliario que se muestra, incluido el mobiliario de cocina, aparece sólo a efectos orientativos y decorativos y no tiene carácter vinculante. Piscina no incluida en precio.



4 dormitorios

3 baños

142,87

m²

superficie construida

118,58

m²

superficie útil sin terrazas

11,23

m²

superficie útil terrazas

222,50


m²

superficie de parcela

Localización

Avda. del Golf nº38

Altorreal - Molina de Segura

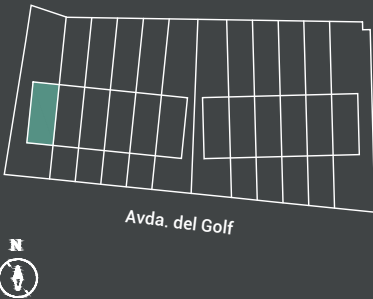

Escala gráfica: 1m