


Vivienda 3°C

Tipología C | Planta Tercera
Duplex

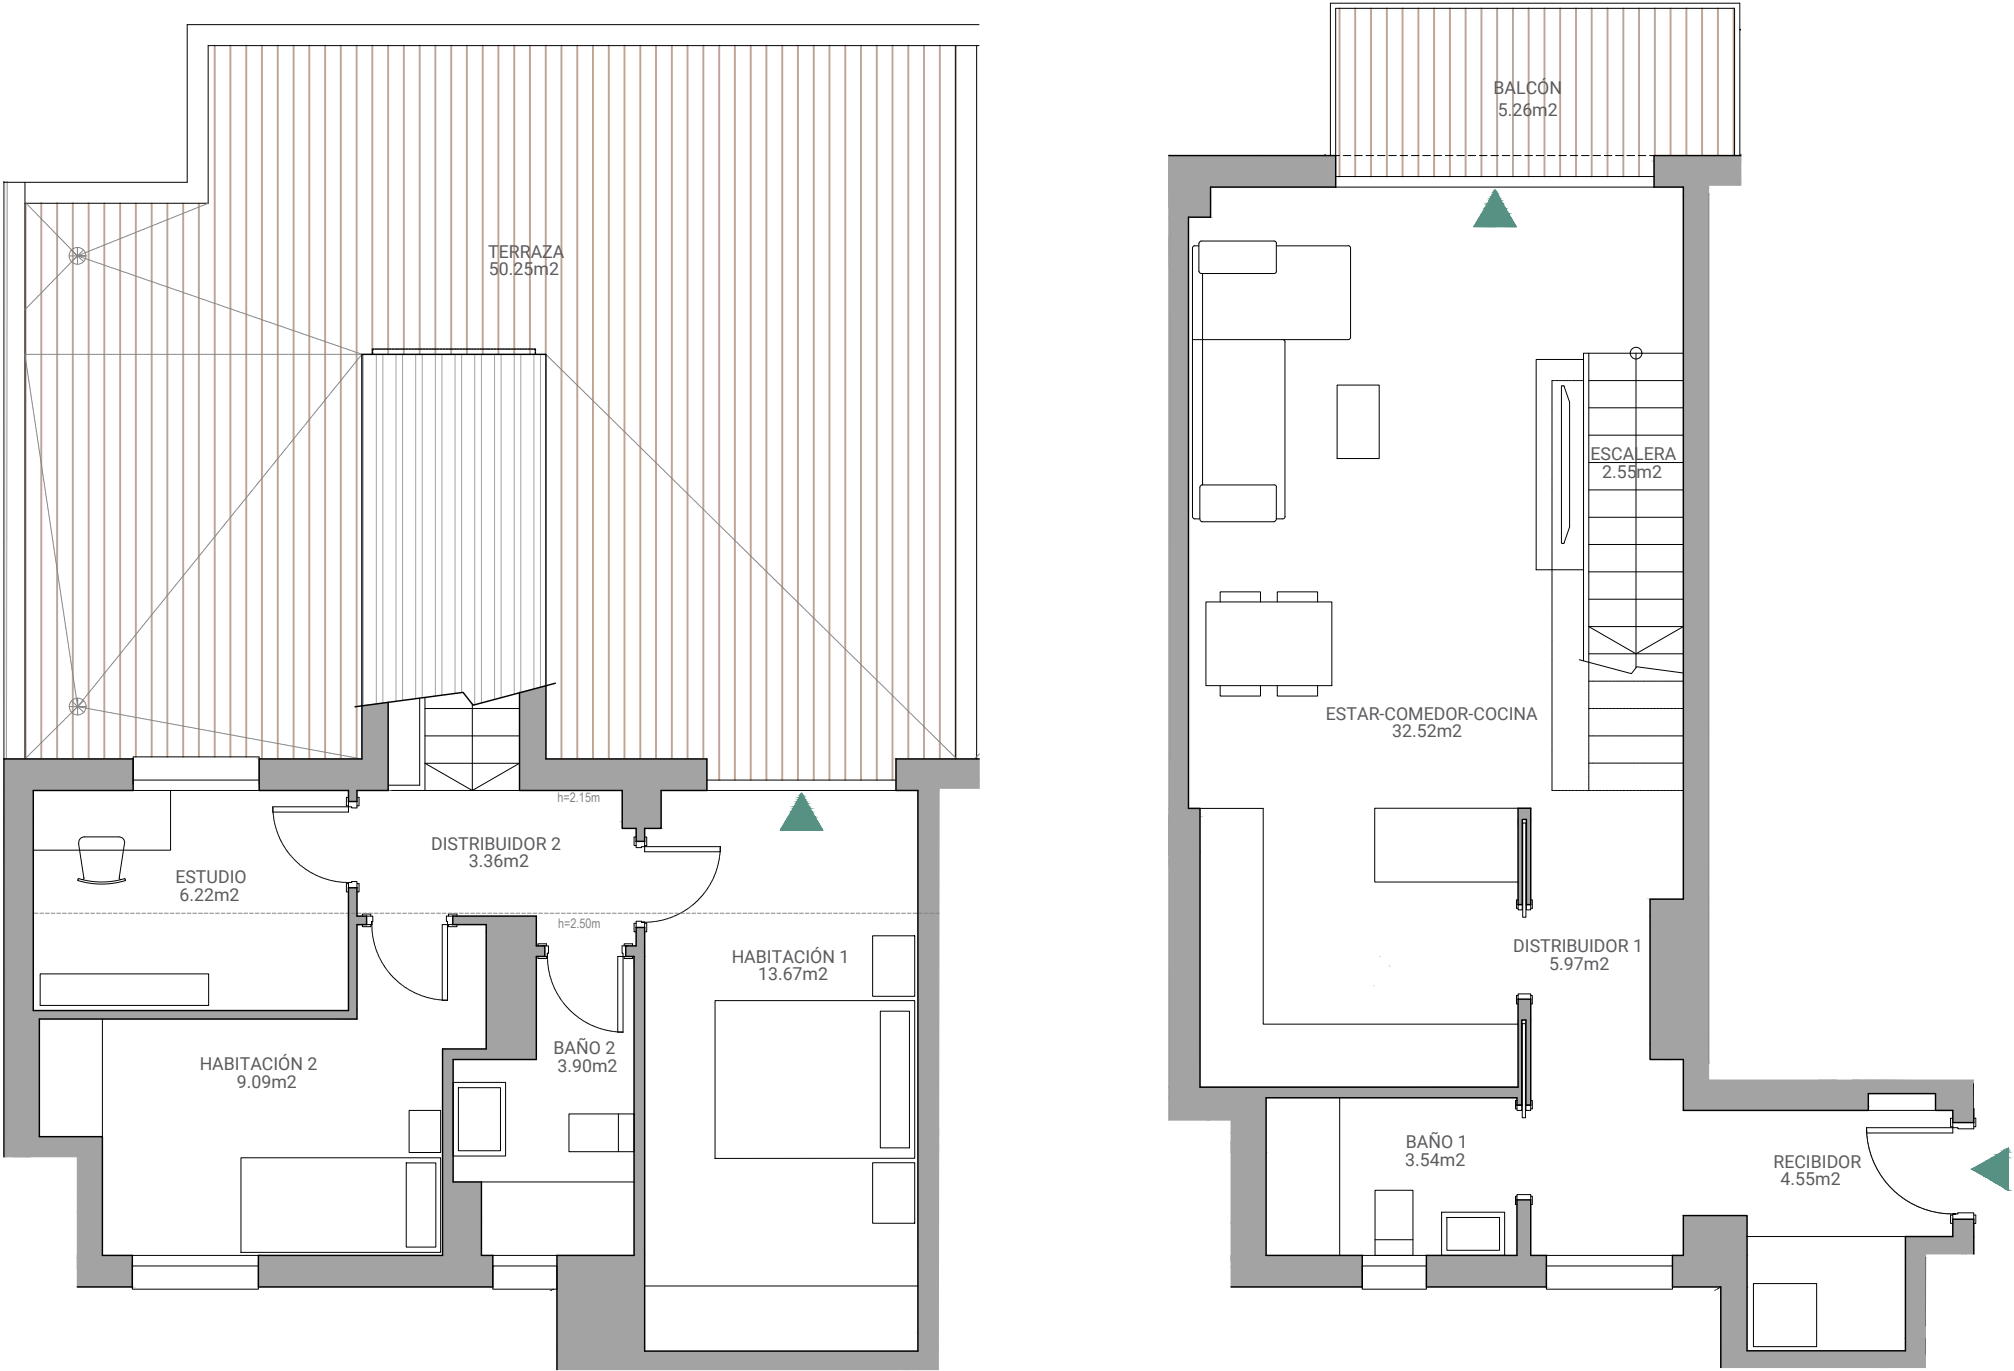

Escala gráfica: 1m

Fecha edición: Septiembre 2025

Planos elaborados conforme a un anteproyecto básico inicial. Los planos (tanto su parte gráfica como los datos referidos a superficies), tienen carácter meramente orientativo, no siendo vinculantes desde el punto de vista contractual. Dichos planos se proporcionan como información orientativa y sin perjuicio de la información más exacta contenida en la documentación técnica del edificio. LandCo se reserva el derecho a poder incluir las modificaciones necesarias por motivos técnicos, administrativos o jurídicos para la correcta finalización del edificio a criterio de la dirección facultativa y/o por ser ordenadas por los organismos públicos competentes o compañías suministradoras hasta la obtención y firmeza administrativa de la correspondiente licencia, declaración responsable o cualquier otro título administrativo que resulte necesario para la primera ocupación del inmueble. Todo el mobiliario que se muestra, incluido el mobiliario de la cocina, aparece sólo a efectos orientativos y decorativos y no tiene carácter vinculante. Promoción en próxima construcción.



Vivienda 3°C

Tipología C | Planta Tercera
Duplex



3 dormitorios



2 baños

107,00
m²

superficie
construida

85,37
m²


superficie útil
sin terrazas

55,51
m²


superficie útil
terrazas

Localización

C/ del Nord nº 8
Vilafranca del Penedés - Barcelona

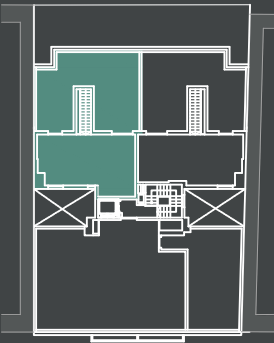

Planta Baja cubierta

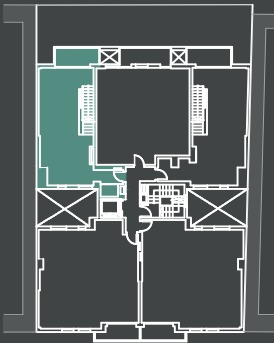

C/ del Nord
Planta Tercera

