




Vivienda 04

Tipología B | Parcela

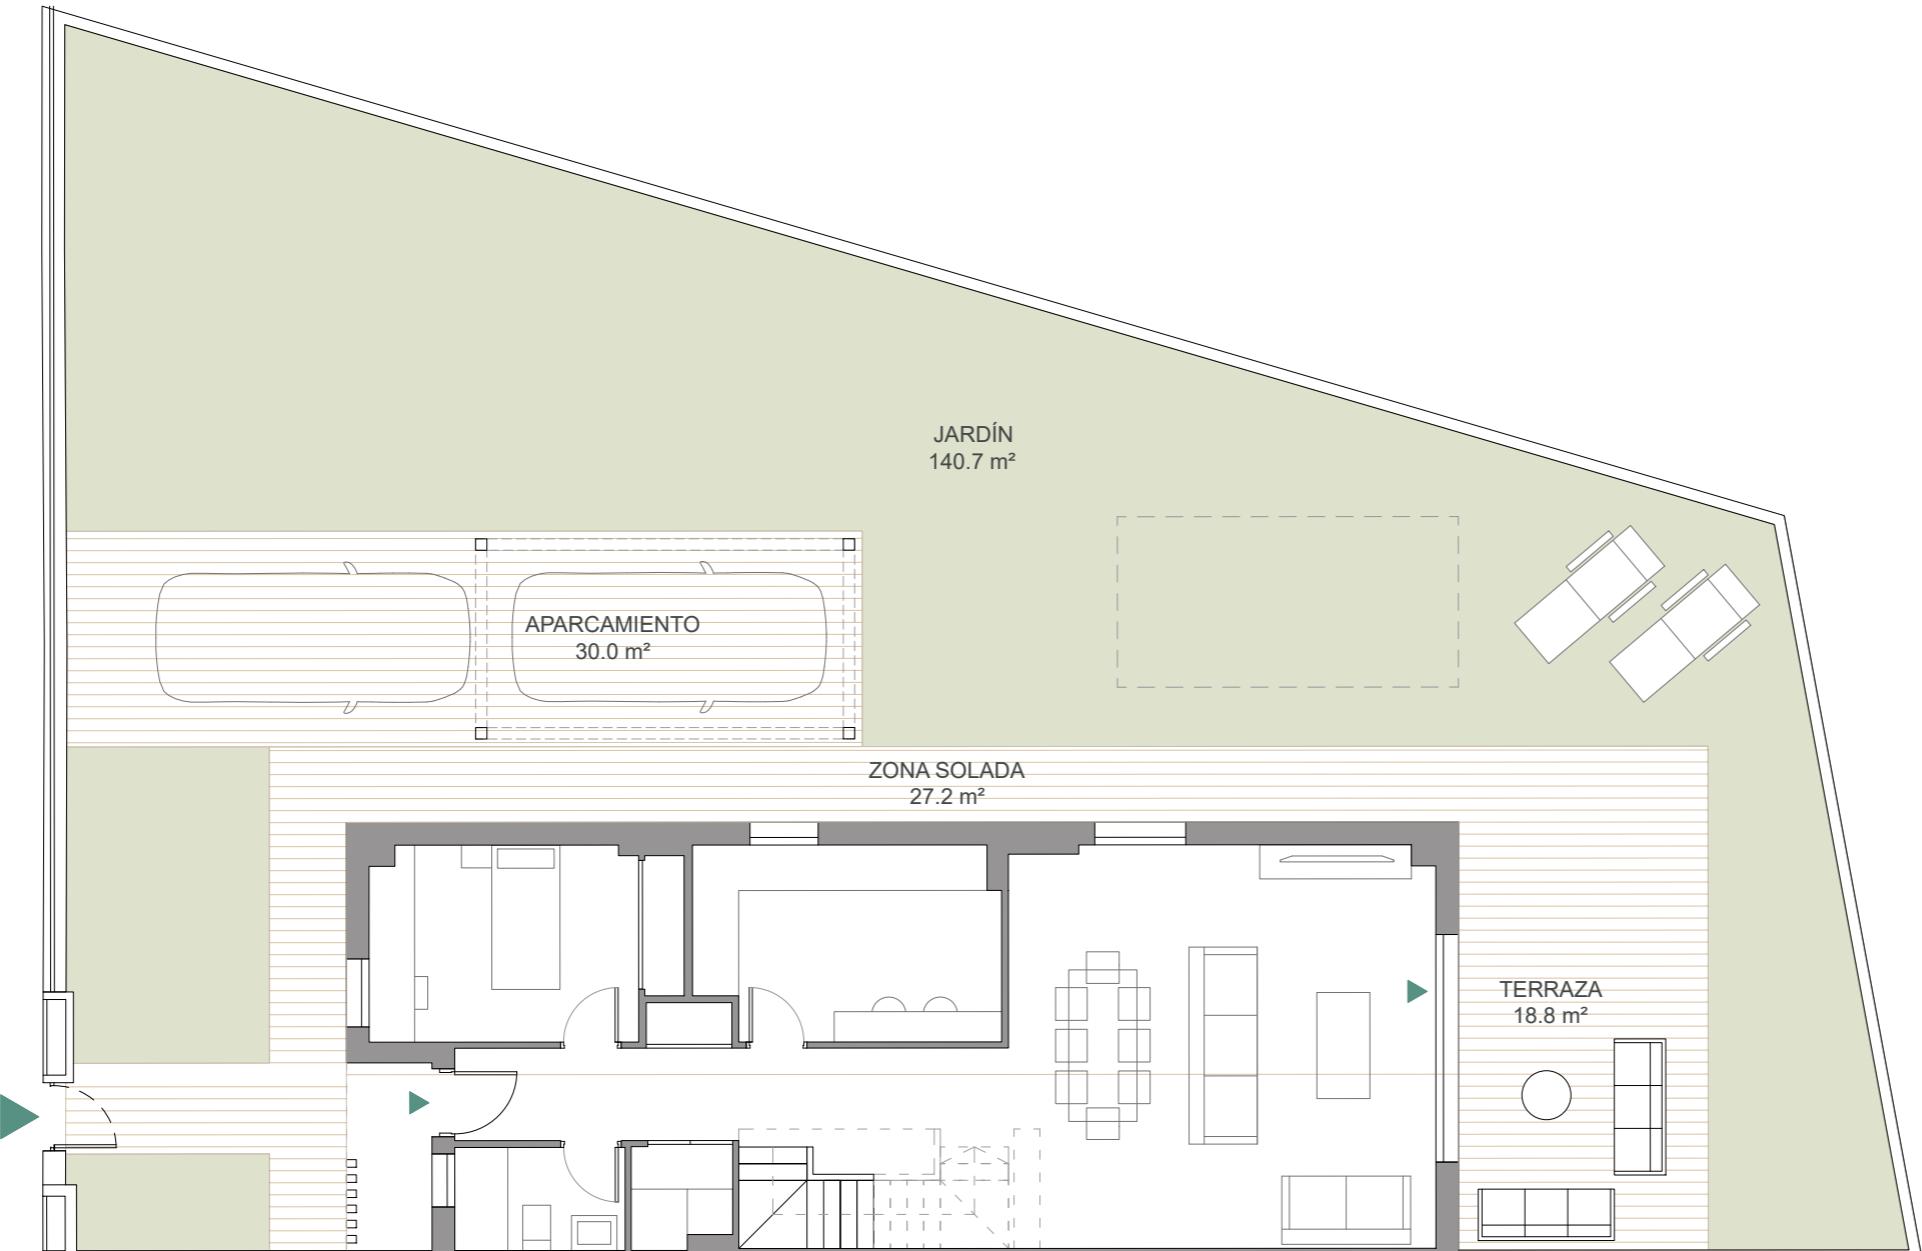

Escala gráfica: 1m

Fecha edición: Diciembre 2024

Planos elaborados conforme a un anteproyecto básico inicial. Los planos (tanto su parte gráfica como los datos referidos a superficie), tienen carácter meramente orientativo, no siendo vinculantes desde el punto de vista contractual. Dichos planos se proporcionan como información orientativa y sin perjuicio de la información más exacta contenida en la documentación técnica del edificio. LandCo se reserva el derecho a poder incluir las modificaciones necesarias por motivos técnicos, administrativos o jurídicos para la correcta finalización del edificio a criterio de la dirección facultativa y/o por ser ordenadas por los organismos públicos competentes o compañías suministradoras hasta la obtención y firmeza administrativa de la correspondiente licencia, declaración responsable o cualquier otro título administrativo que resulte necesario para la primera ocupación del inmueble. Todo el mobiliario que se muestra, incluso el mobiliario de cocina, aparece sólo a efectos y decorativos y no tiene carácter vinculante. Promoción en próxima construcción.

Vivienda 04

Tipología B | Parcela



4 dormitorios 3 baños

118,2 m² superficie útil sin terrazas

150,0 m² superficie construida

313,6 m² superficie de parcela


130,0 m² superficie útil s/D J.A. 218/2005

165,0 m² superficie construida s/D J.A. 218/2005


localización

C. José Ramón Castro
Entrenúcleos - Dos Hermanas

Parcela

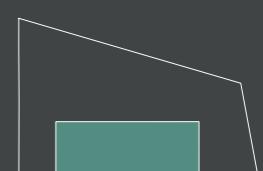

Av. José González Luque

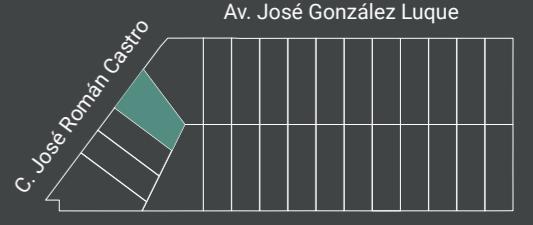



C. Evangelina Naranjo Márquez

N



Vivienda 04

Tipología B | Planta Alta

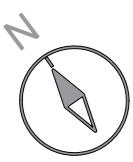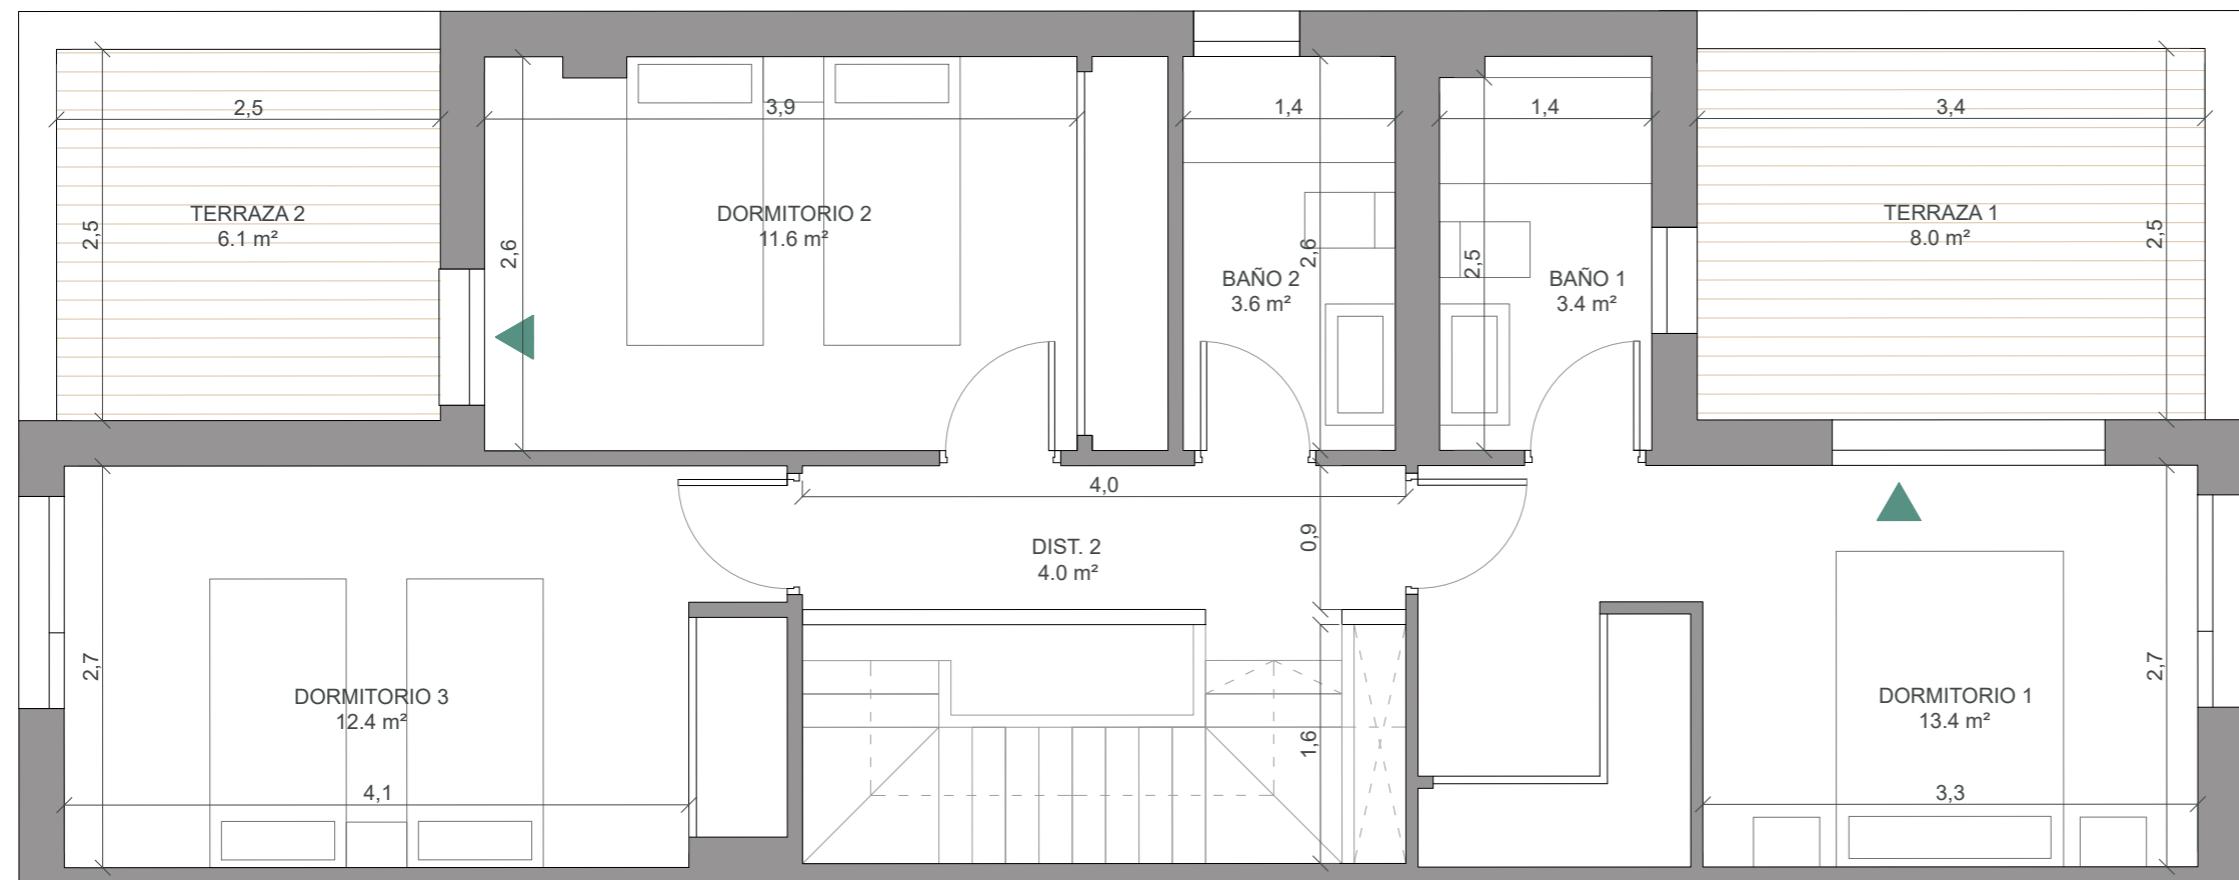

Escala gráfica: 1m

Fecha edición: Diciembre 2024

Planos elaborados conforme a un anteproyecto básico inicial. Los planos (tanto su parte gráfica como los datos referidos a superficie), tienen carácter meramente orientativo, no siendo vinculantes desde el punto de vista contractual. Dichos planos se proporcionan como información orientativa y sin perjuicio de la información más exacta contenida en la documentación técnica del edificio. LandCo se reserva el derecho a poder incluir las modificaciones necesarias por motivos técnicos, administrativos o jurídicos para la correcta finalización del edificio a criterio de la dirección facultativa y/o por ser ordenadas por los organismos públicos competentes o compañías suministradoras hasta la obtención y firmeza administrativa de la correspondiente licencia, declaración responsable o cualquier otro título administrativo que resulte necesario para la primera ocupación del inmueble. Todo el mobiliario que se muestra, incluso el mobiliario de cocina, aparece sólo a efectos y decorativos y no tiene carácter vinculante. Promoción en próxima construcción.

Vivienda 04

Tipología B | Planta Alta



118,2
m₂ **superficie útil**
sin terrazas

150,0
m₂ **superficie construida**



313,6
m₂ **superficie de parcela**

130,0
m₂ **superficie útil**
s/D J.A. 218/2005

165,0
m₂ **superficie construida**
s/D J.A. 218/2005



localización

C. José Ramón Castro
Entrenúcleos - Dos Hermanas

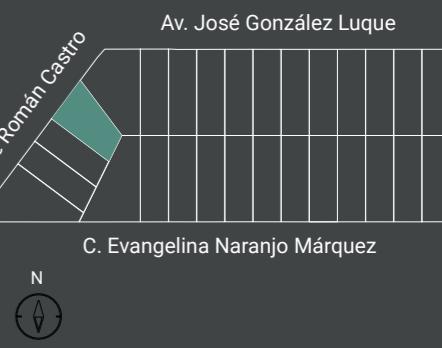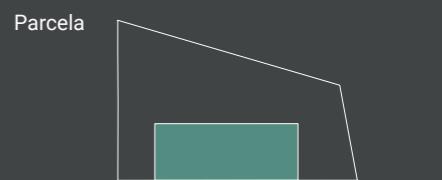

Vivienda 04

Tipología B | Planta Baja

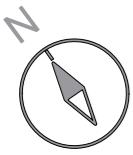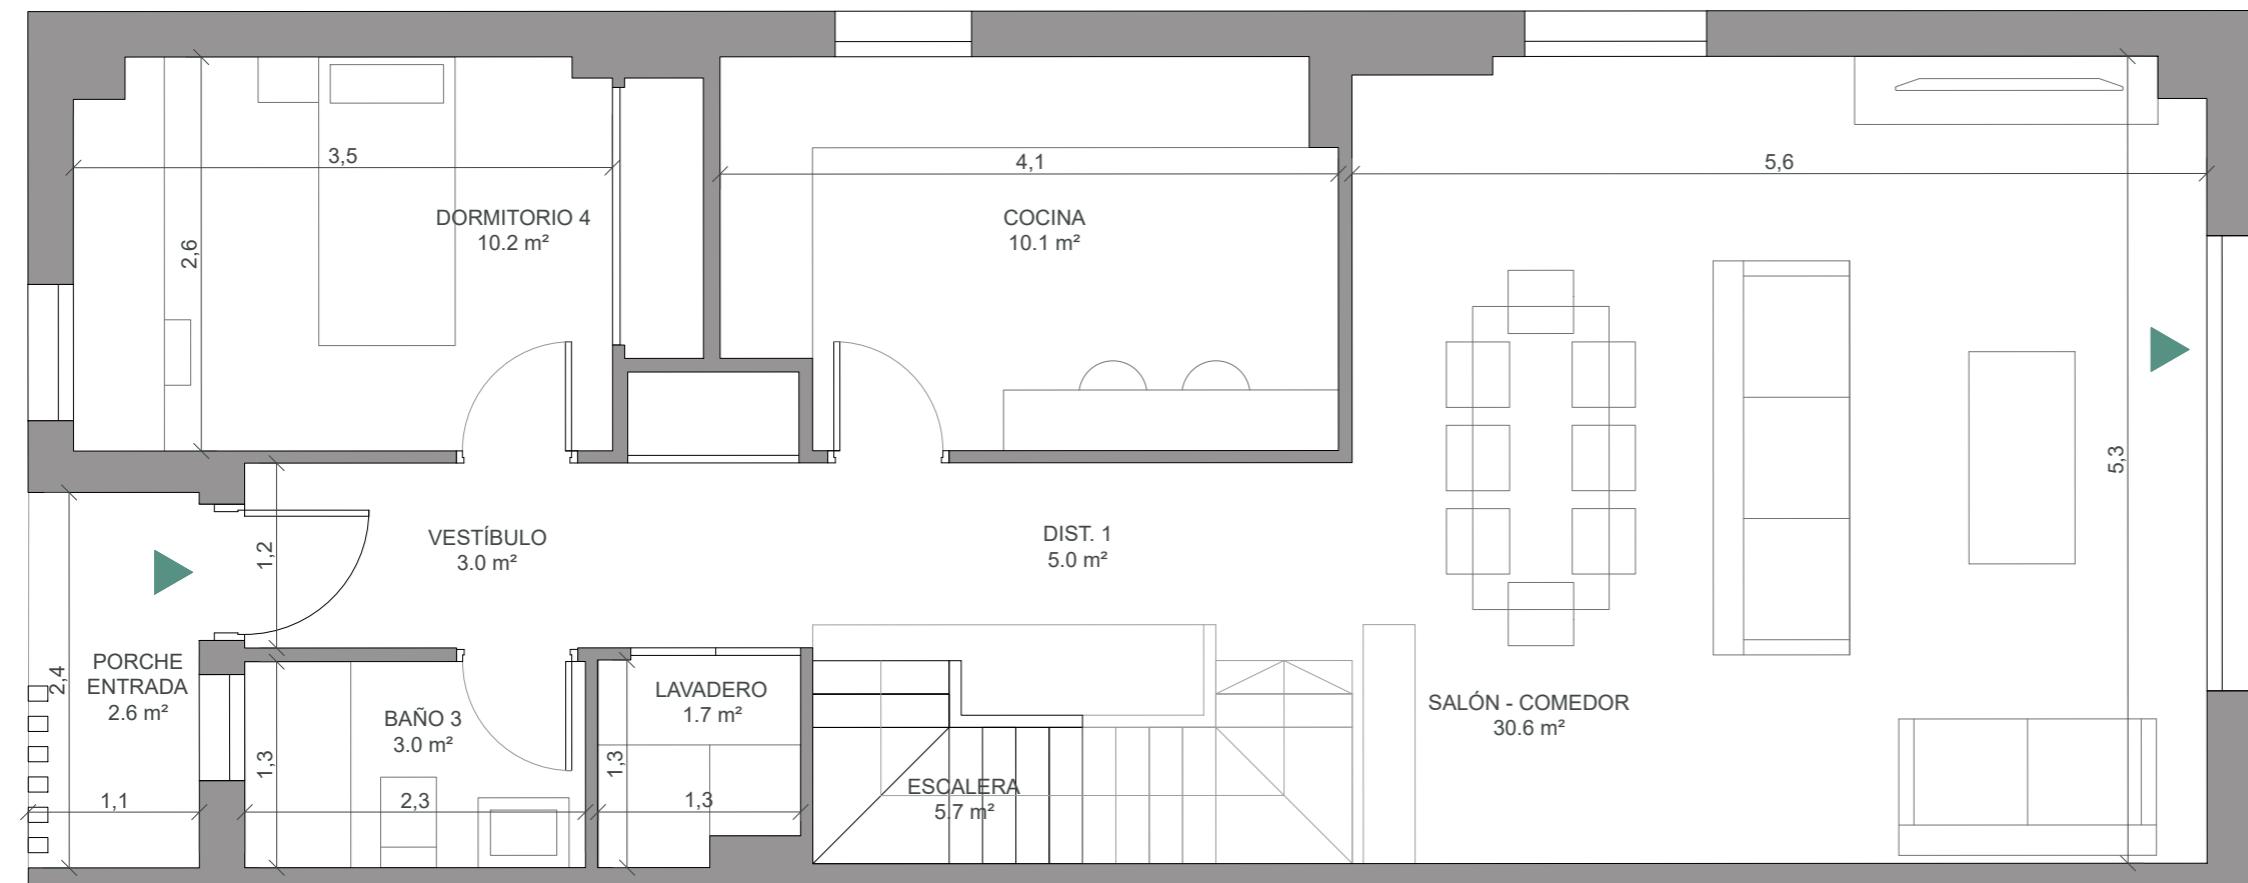

Escala gráfica: 1m

Fecha edición: Diciembre 2024

Planos elaborados conforme a un anteproyecto básico inicial. Los planos (tanto su parte gráfica como los datos referidos a superficie), tienen carácter meramente orientativo, no siendo vinculantes desde el punto de vista contractual. Dichos planos se proporcionan como información orientativa y sin perjuicio de la información más exacta contenida en la documentación técnica del edificio. LandCo se reserva el derecho a poder incluir las modificaciones necesarias por motivos técnicos, administrativos o jurídicos para la correcta finalización del edificio a criterio de la dirección facultativa y/o por ser ordenadas por los organismos públicos competentes o compañías suministradoras hasta la obtención y firmeza administrativa de la correspondiente licencia, declaración responsable o cualquier otro título administrativo que resulte necesario para la primera ocupación del inmueble. Todo el mobiliario que se muestra, incluso el mobiliario de cocina, aparece sólo a efectos y decorativos y no tiene carácter vinculante. Promoción en próxima construcción.



Vivienda 04

Tipología B | Planta Baja



4 dormitorios



3 baños

118,2 m² **superficie útil**
sin terrazas

150,0 m² **superficie**
construida

313,6 m² **superficie**
de parcela


130,0 m² **superficie útil**
s/D J.A. 218/2005

165,0 m² **superficie**
construida
s/D J.A. 218/2005


localización

C. José Ramón Castro
Entrenúcleos - Dos Hermanas

Parcela

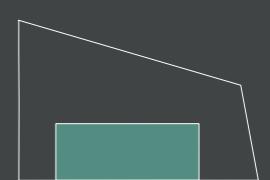

Av. José González Luque

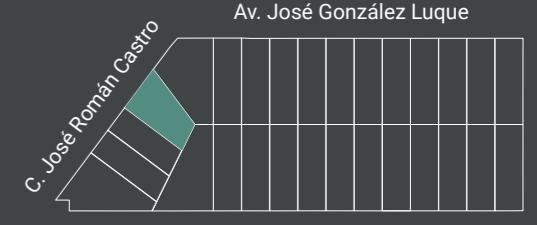

N

