


Vivienda M12-10

Tipología B | Parcela

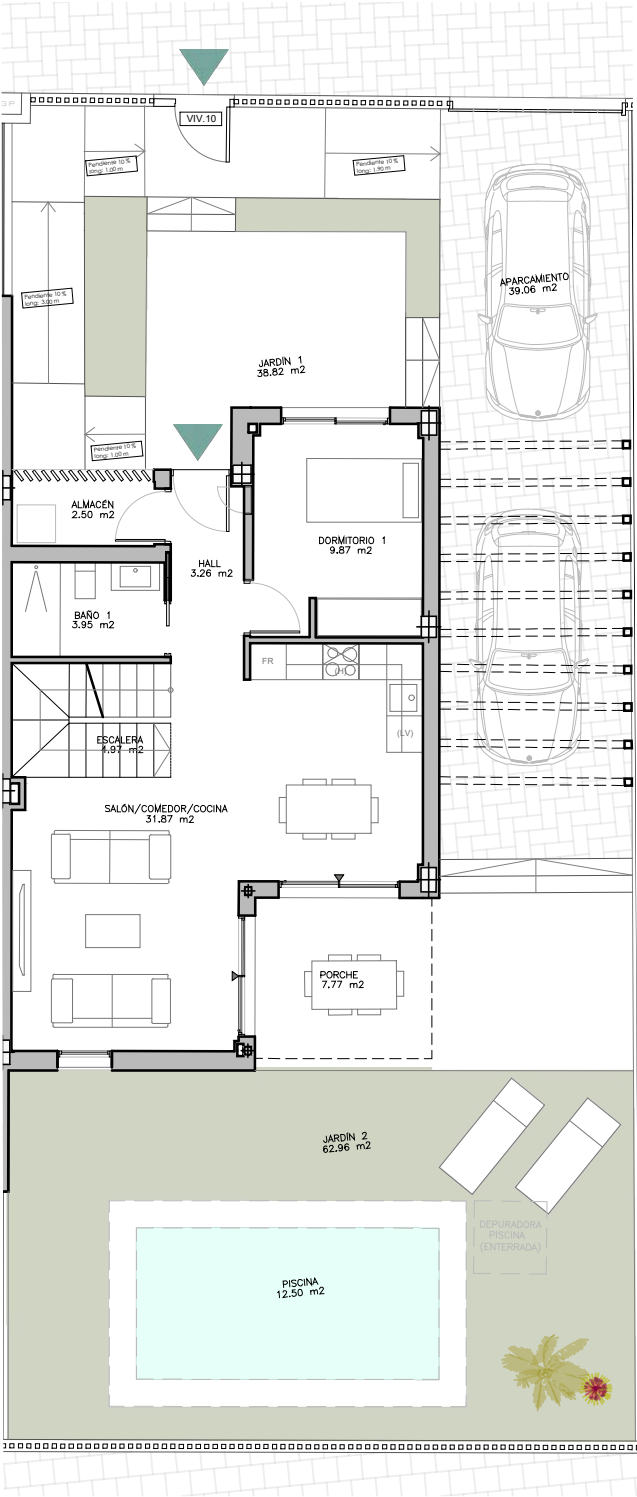

Planos elaborados conforme a un anteproyecto básico inicial. Las planos (tanto su parte gráfica como los datos referidos a superficies), tienen carácter meramente orientativo, no siendo vinculantes desde el punto de vista contractual. Dichos planos se proporcionan como información orientativa y sin perjuicio de la información más exacta contenida en la documentación técnica del edificio. LandCo se reserva el derecho a poder incluir las modificaciones necesarias. Podrían sufrir modificaciones por motivos técnicos, administrativos o jurídicos para la correcta finalización del edificio a criterio de la dirección facultativa y/o por ser ordenadas por los organismos públicos competentes o compañías suministradoras hasta la obtención y firmeza administrativa de la correspondiente licencia, declaración responsable o cualquier otro título administrativo que resulte necesario para la primera ocupación del inmueble. Todo el mobiliario que se muestra, incluido el mobiliario de cocina, aparece sólo a efectos orientativos y decorativos y no tiene carácter vinculante. Piscina no incluida en precio.

LandCo Altoreal Golf



4 dormitorios



3 baños

136,50

m²

superficie

construida

106,62

m²

superficie útil

sin terrazas

6,95

m²

superficie útil

terrazas

148,61

m²

superficie

de parcela

Localización

Avda. del Golf nº23


Altoreal - Molina de Segura




Vivienda M12-10

Tipología B | Plantas

Planta Baja

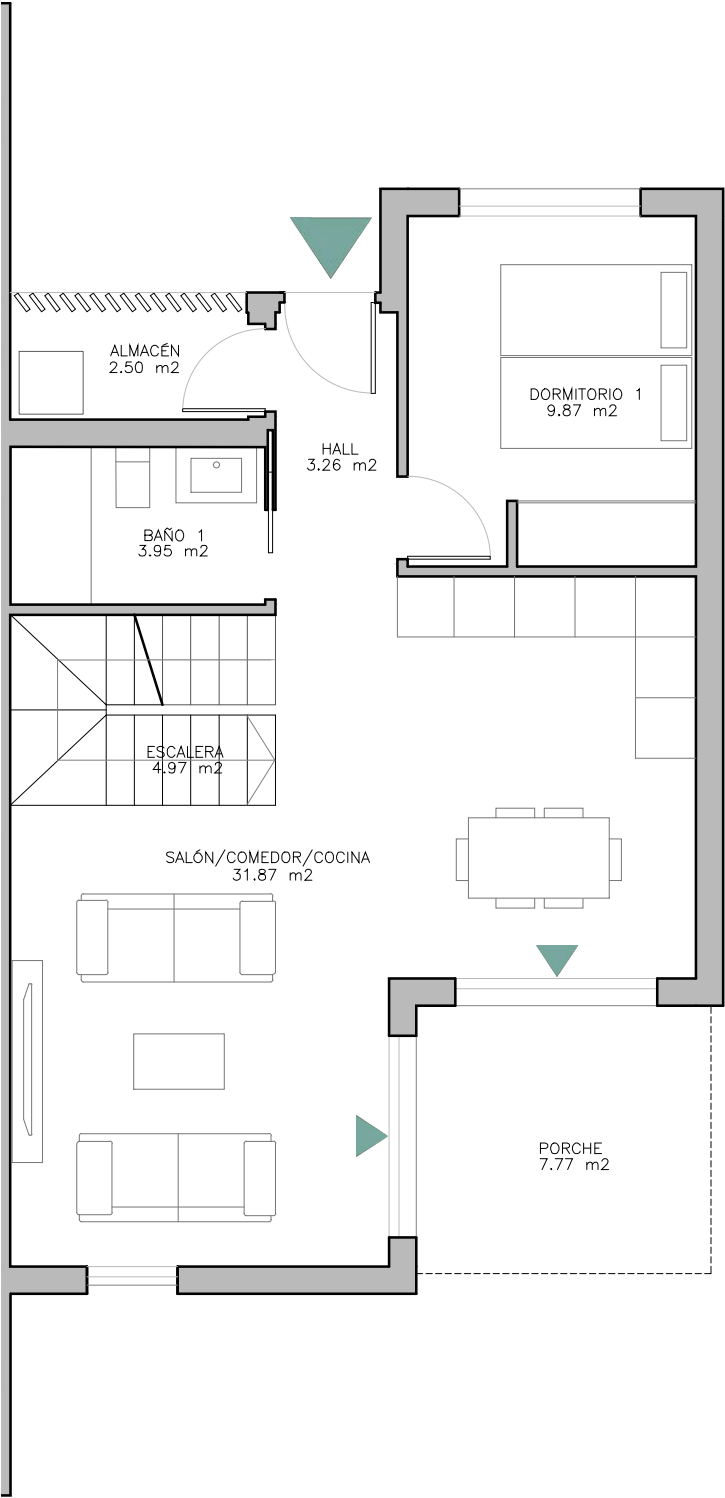

Planta Primera

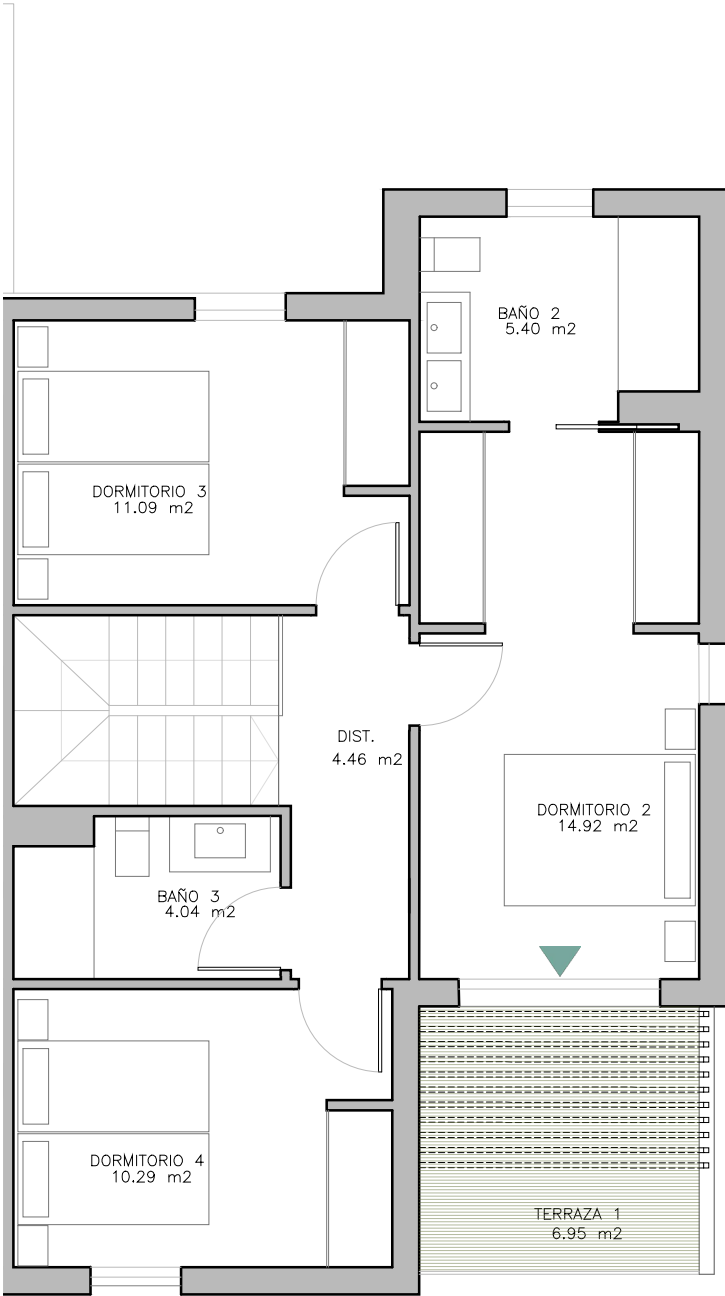

Escala gráfica: 1m

Fecha Edición: Junio 2026

Planos elaborados conforme a un anteproyecto básico inicial. Los planos (tanto su parte gráfica como los datos referidos a superficies), tienen carácter meramente orientativo, no siendo vinculantes desde el punto de vista contractual. Dichos planos se proporcionan como información orientativa y sin perjuicio de la información más exacta contenida en la documentación técnica del edificio. LandCo se reserva el derecho a poder incluir las modificaciones necesarias. Podrían sufrir modificaciones por motivos técnicos, administrativos o jurídicos para la correcta finalización del edificio a criterio de la dirección facultativa y/o por ser ordenadas por los organismos públicos competentes o compañías suministradoras hasta la obtención y firmeza administrativa de la correspondiente licencia, declaración responsable o cualquier otro título administrativo que resulte necesario para la primera ocupación del inmueble. Todo el mobiliario que se muestra, incluido el mobiliario de cocina, aparece sólo a efectos orientativos y decorativos y no tiene carácter vinculante. Piscina no incluida en precio.

LandCo Altorreal Golf



4 dormitorios

3 baños

136,50

m²

superficie construida

106,62

m²

superficie útil sin terrazas

6,95

m²

superficie útil terrazas

148,61

m²

superficie de parcela

Localización

Avda. del Golf nº23

Altorreal - Molina de Segura

