

Vivienda 02

Tipología B | Parcela



LandCo Entrenúcleos

Vivienda 02



Tipología B | Parcela



4 dormitorios 3 baños



3 baños

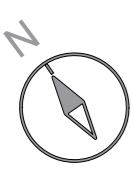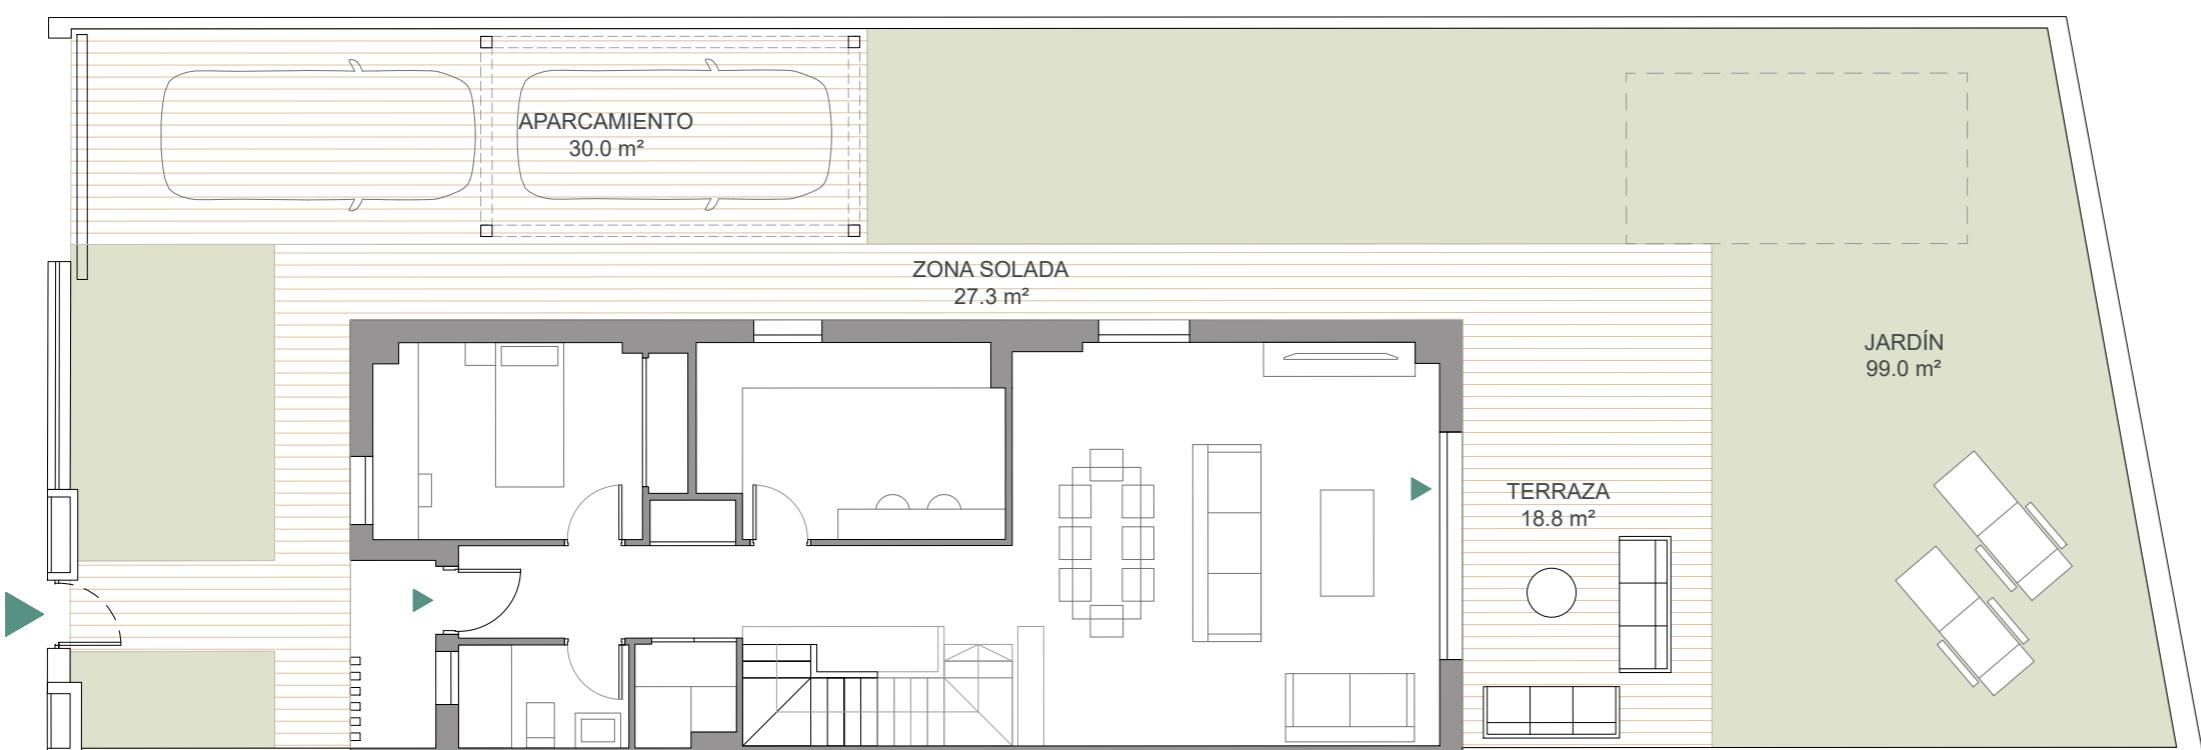

Escala gráfica: 1m



Fecha edición: Diciembre 2024

Planos elaborados conforme a un anteproyecto básico inicial. Los planos (tanto su parte gráfica como los datos referidos a superficie), tienen carácter meramente orientativo, no siendo vinculantes desde el punto de vista contractual. Dichos planos se proporcionan como información orientativa y sin perjuicio de la información más exacta contenida en la documentación técnica del edificio. LandCo se reserva el derecho a poder incluir las modificaciones necesarias por motivos técnicos, administrativos o jurídicos para la correcta finalización del edificio a criterio de la dirección facultativa y/o por ser ordenadas por los organismos públicos competentes o compañías suministradoras hasta la obtención y firmeza administrativa de la correspondiente licencia, declaración responsable o cualquier otro título administrativo que resulte necesario para la primera ocupación del inmueble. Todo el mobiliario que se muestra, incluso el mobiliario de cocina, aparece sólo a efectos y decorativos y no tiene carácter vinculante. Promoción en próxima construcción.


118,2 m₂	superficie útil sin terrazas
150,0 m₂	superficie construida
270,8 m₂	superficie de parcela
130,0 m₂	superficie útil s/D J.A. 218/2005
165,0 m₂	superficie construida s/D J.A. 218/2005

localización __

C. José Ramón Castro
Entrenúcleos - Dos Hermanas
Parcela





Av. José González Lugué

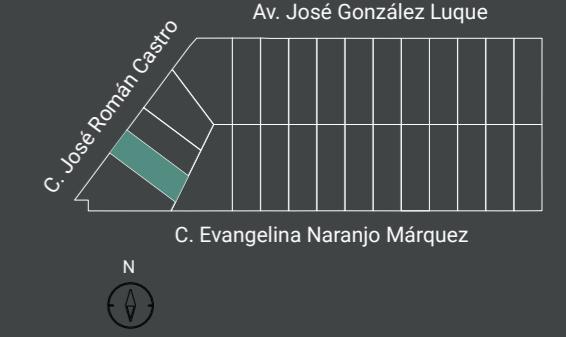



Vivienda 02

Tipología B | Planta Alta

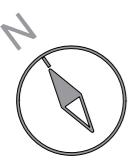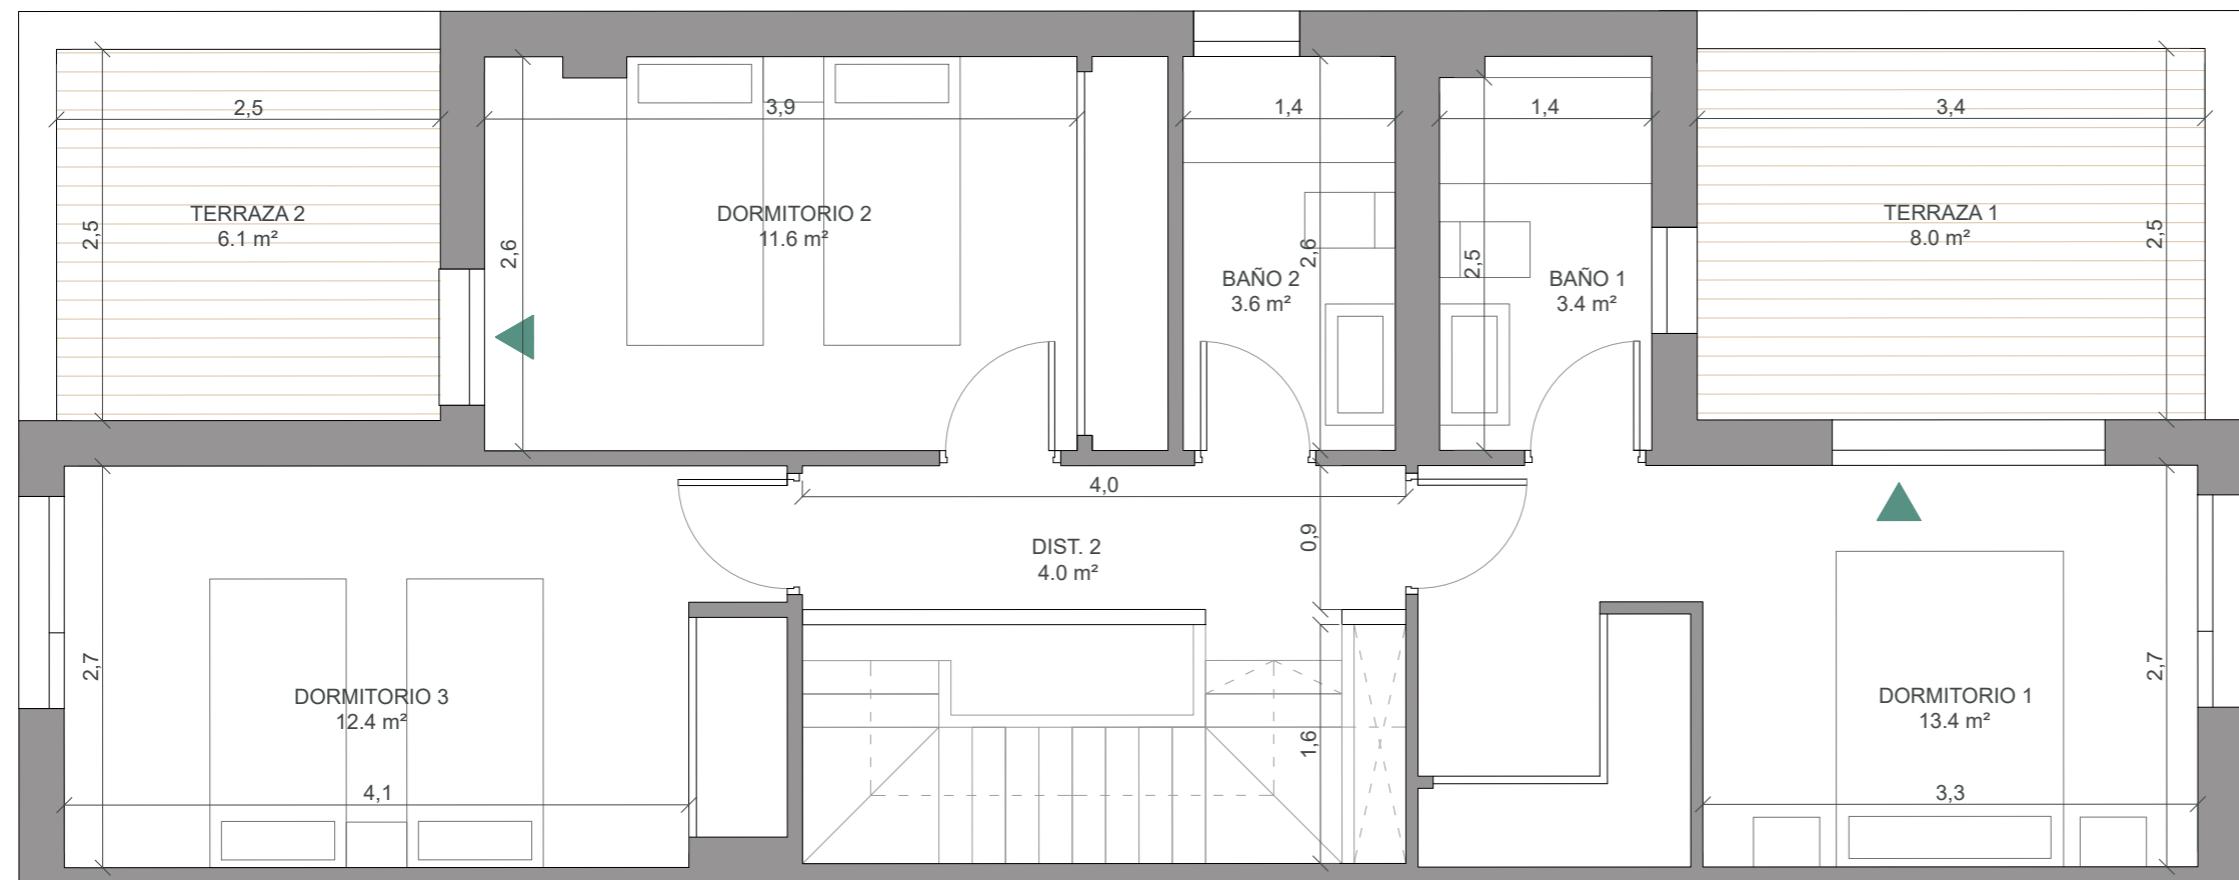

Escala gráfica: 1m

Fecha edición: Diciembre 2024

Planos elaborados conforme a un anteproyecto básico inicial. Los planos (tanto su parte gráfica como los datos referidos a superficie), tienen carácter meramente orientativo, no siendo vinculantes desde el punto de vista contractual. Dichos planos se proporcionan como información orientativa y sin perjuicio de la información más exacta contenida en la documentación técnica del edificio. LandCo se reserva el derecho a poder incluir las modificaciones necesarias por motivos técnicos, administrativos o jurídicos para la correcta finalización del edificio a criterio de la dirección facultativa y/o por ser ordenadas por los organismos públicos competentes o compañías suministradoras hasta la obtención y firmeza administrativa de la correspondiente licencia, declaración responsable o cualquier otro título administrativo que resulte necesario para la primera ocupación del inmueble. Todo el mobiliario que se muestra, incluso el mobiliario de cocina, aparece sólo a efectos y decorativos y no tiene carácter vinculante. Promoción en próxima construcción.

Vivienda 02

Tipología B | Planta Alta



4 dormitorios



3 baños

118,2
m² superficie útil
sin terrazas

150,0
m² superficie
construida


270,8
m² superficie
de parcela

130,0
m² superficie útil
s/D J.A. 218/2005


165,0
m² superficie
construida
s/D J.A. 218/2005

localización

C. José Ramón Castro
Entrenúcleos - Dos Hermanas
Parcela

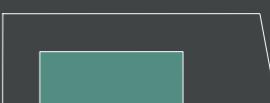



Av. José González Luque

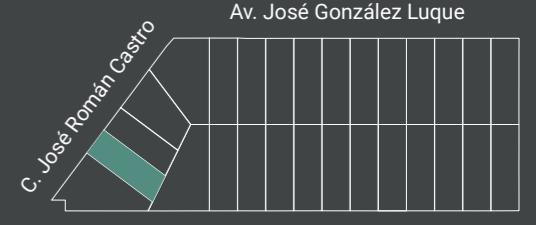



Vivienda 02

Tipología B | Planta Baja

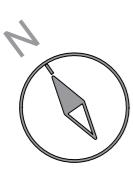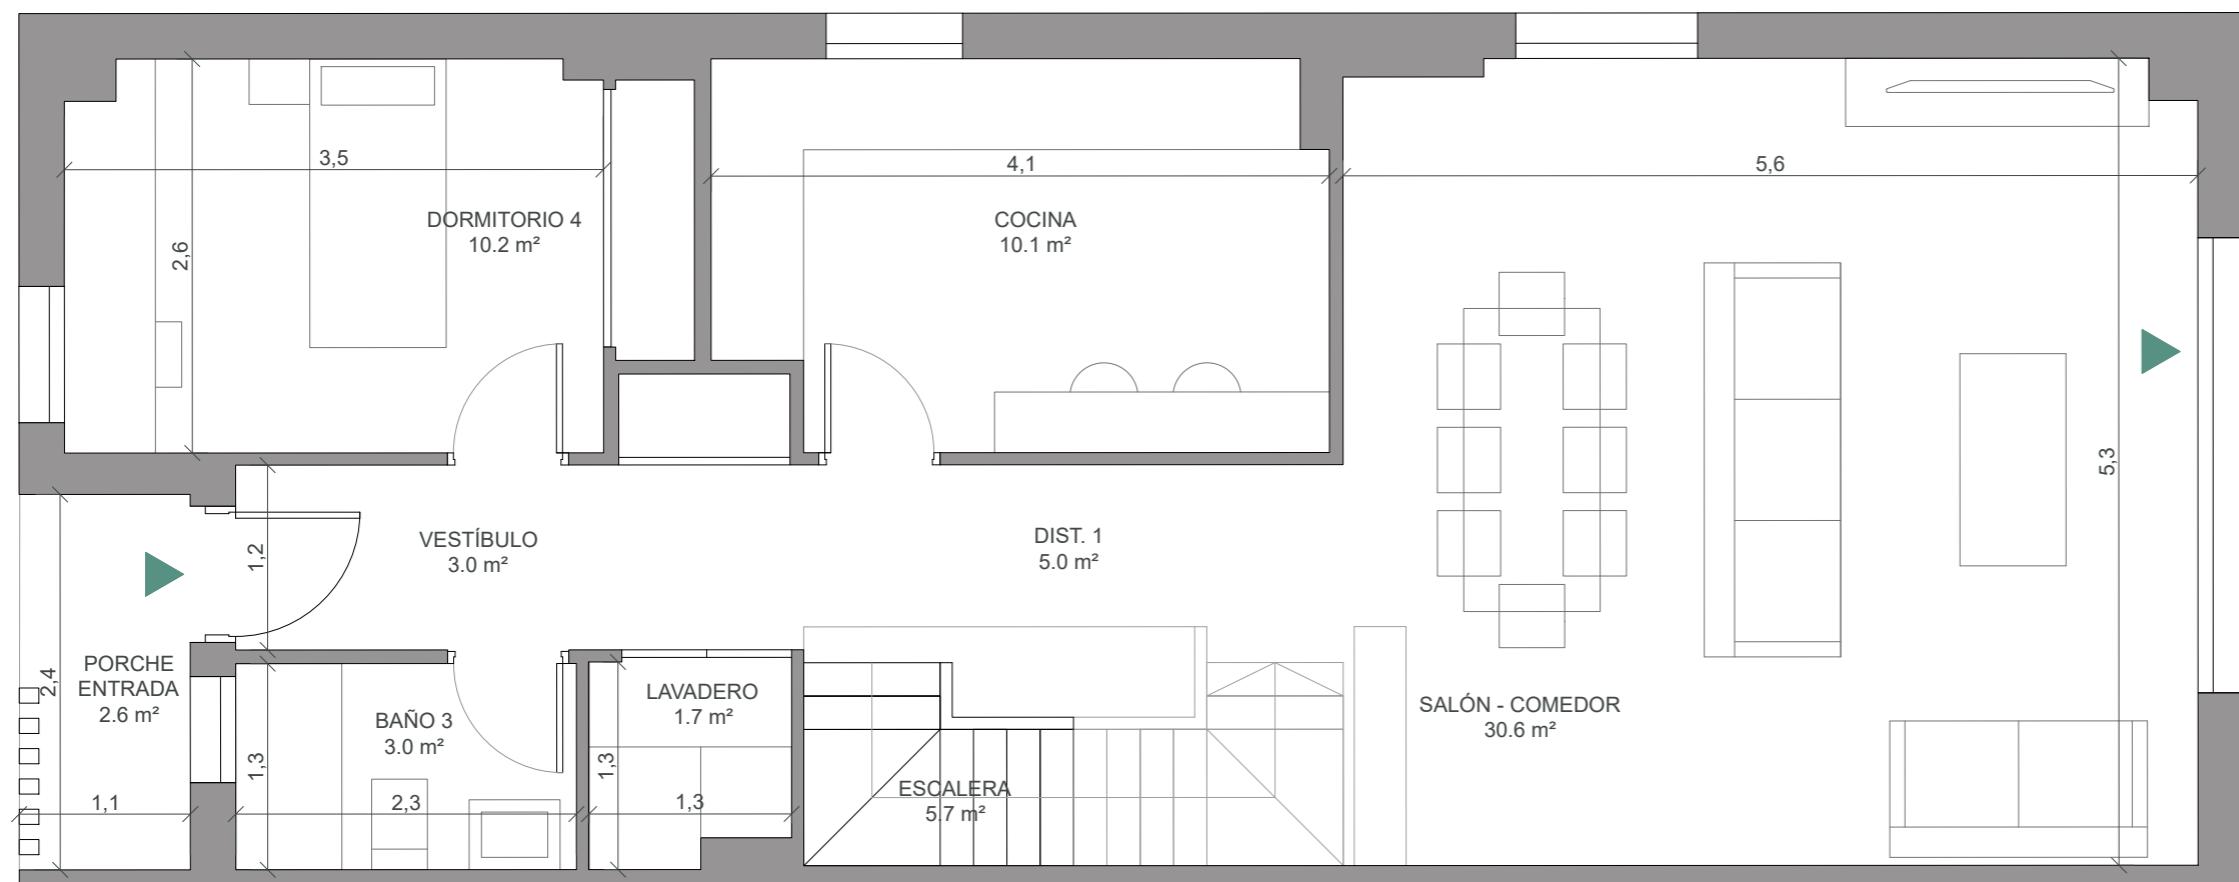

Escala gráfica: 1m

Fecha edición: Diciembre 2024

Planos elaborados conforme a un anteproyecto básico inicial. Los planos (tanto su parte gráfica como los datos referidos a superficie), tienen carácter meramente orientativo, no siendo vinculantes desde el punto de vista contractual. Dichos planos se proporcionan como información orientativa y sin perjuicio de la información más exacta contenida en la documentación técnica del edificio. LandCo se reserva el derecho a poder incluir las modificaciones necesarias por motivos técnicos, administrativos o jurídicos para la correcta finalización del edificio a criterio de la dirección facultativa y/o por ser ordenadas por los organismos públicos competentes o compañías suministradoras hasta la obtención y firmeza administrativa de la correspondiente licencia, declaración responsable o cualquier otro título administrativo que resulte necesario para la primera ocupación del inmueble. Todo el mobiliario que se muestra, incluso el mobiliario de cocina, aparece sólo a efectos y decorativos y no tiene carácter vinculante. Promoción en próxima construcción.

Vivienda 02
Tipología B | Planta Baja



118,2 m^2 superficie útil sin terrazas

150,0 m^2 superficie construida


270,8 m^2 superficie de parcela

130,0 m^2 superficie útil s/D J.A. 218/2005


165,0 m^2 superficie construida s/D J.A. 218/2005

localización

C. José Ramón Castro
Entrenúcleos - Dos Hermanas
Parcela

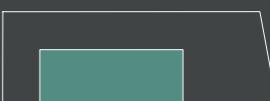

Av. José González Luque

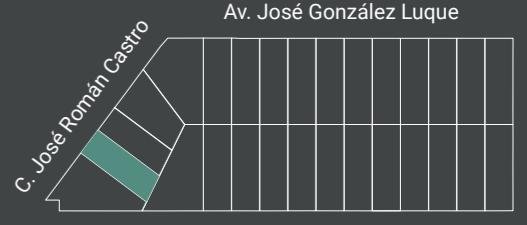

N
C. José Ramón Castro
C. Evangelina Naranjo Márquez