




Blázar by landco


Vivienda
72
Tipo A | Planta Baja

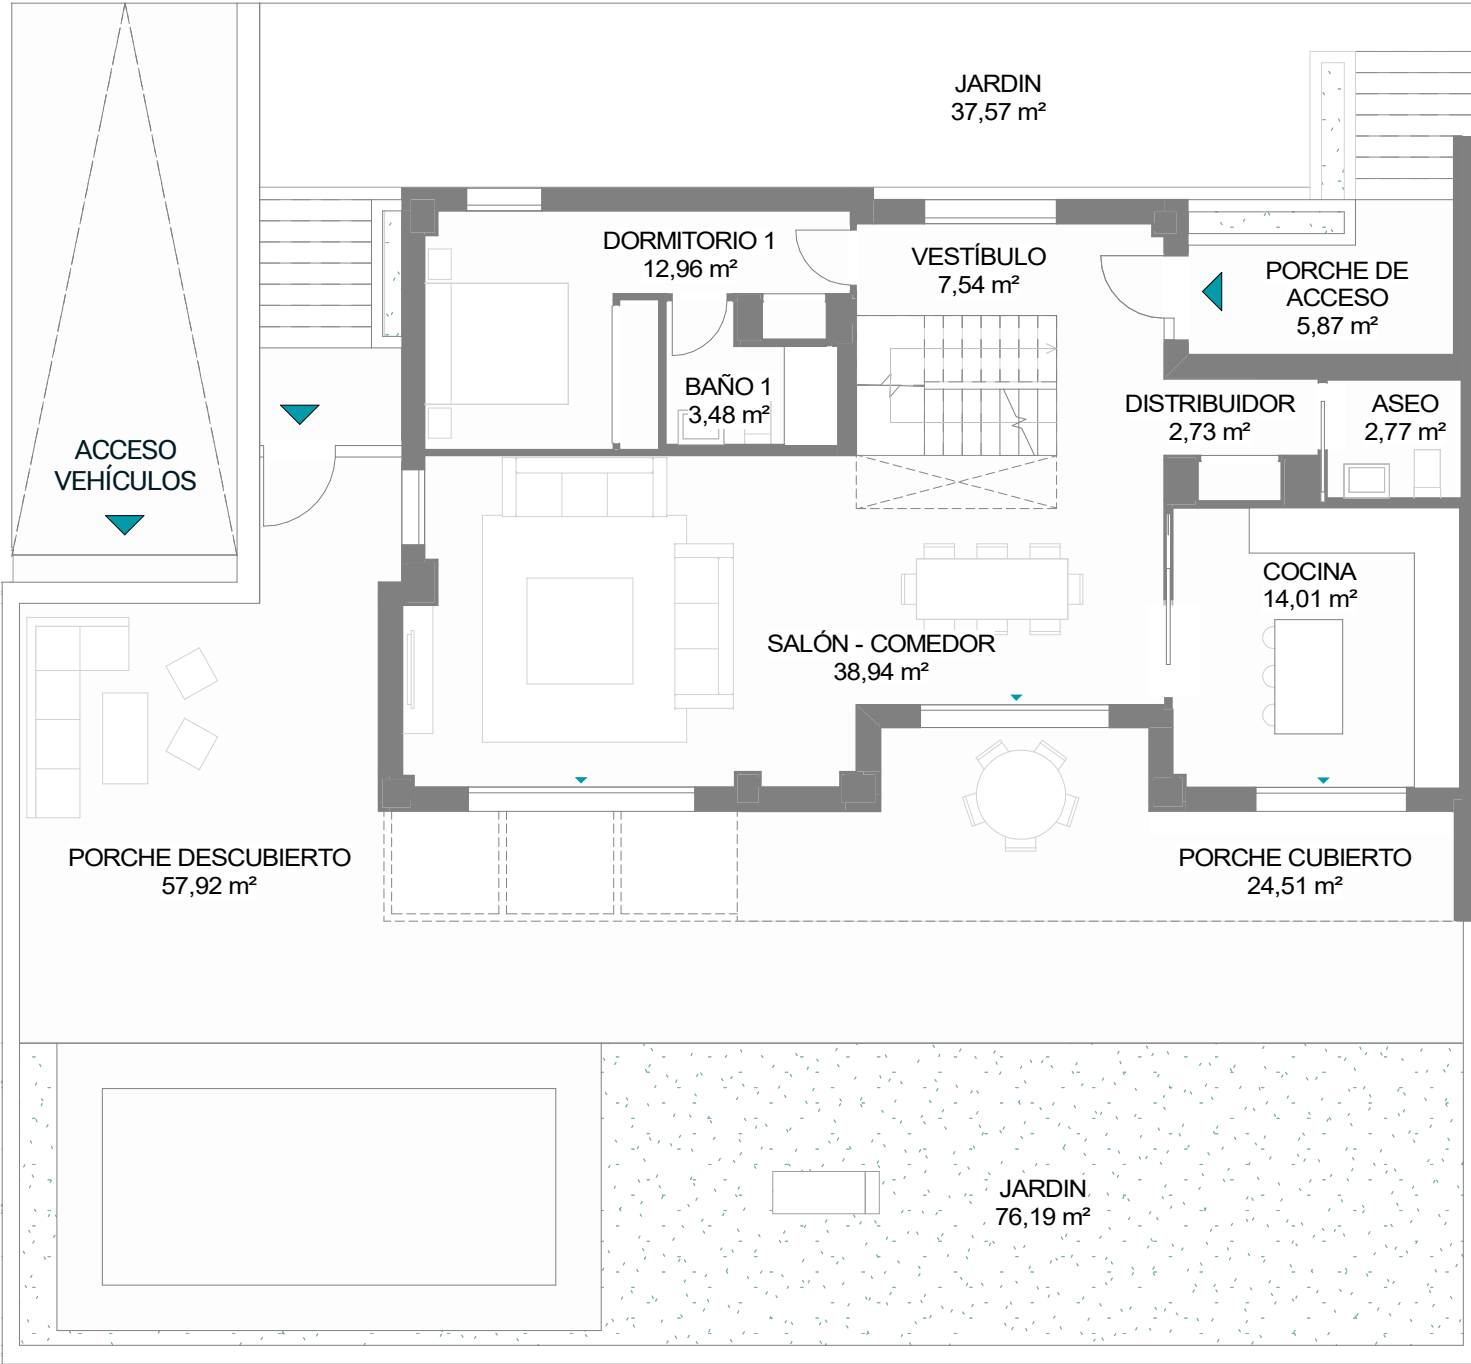

Escala gráfica: 1m
Fecha edición: abril 2026

4 Baños 5 Dormitorios 1 Aseo



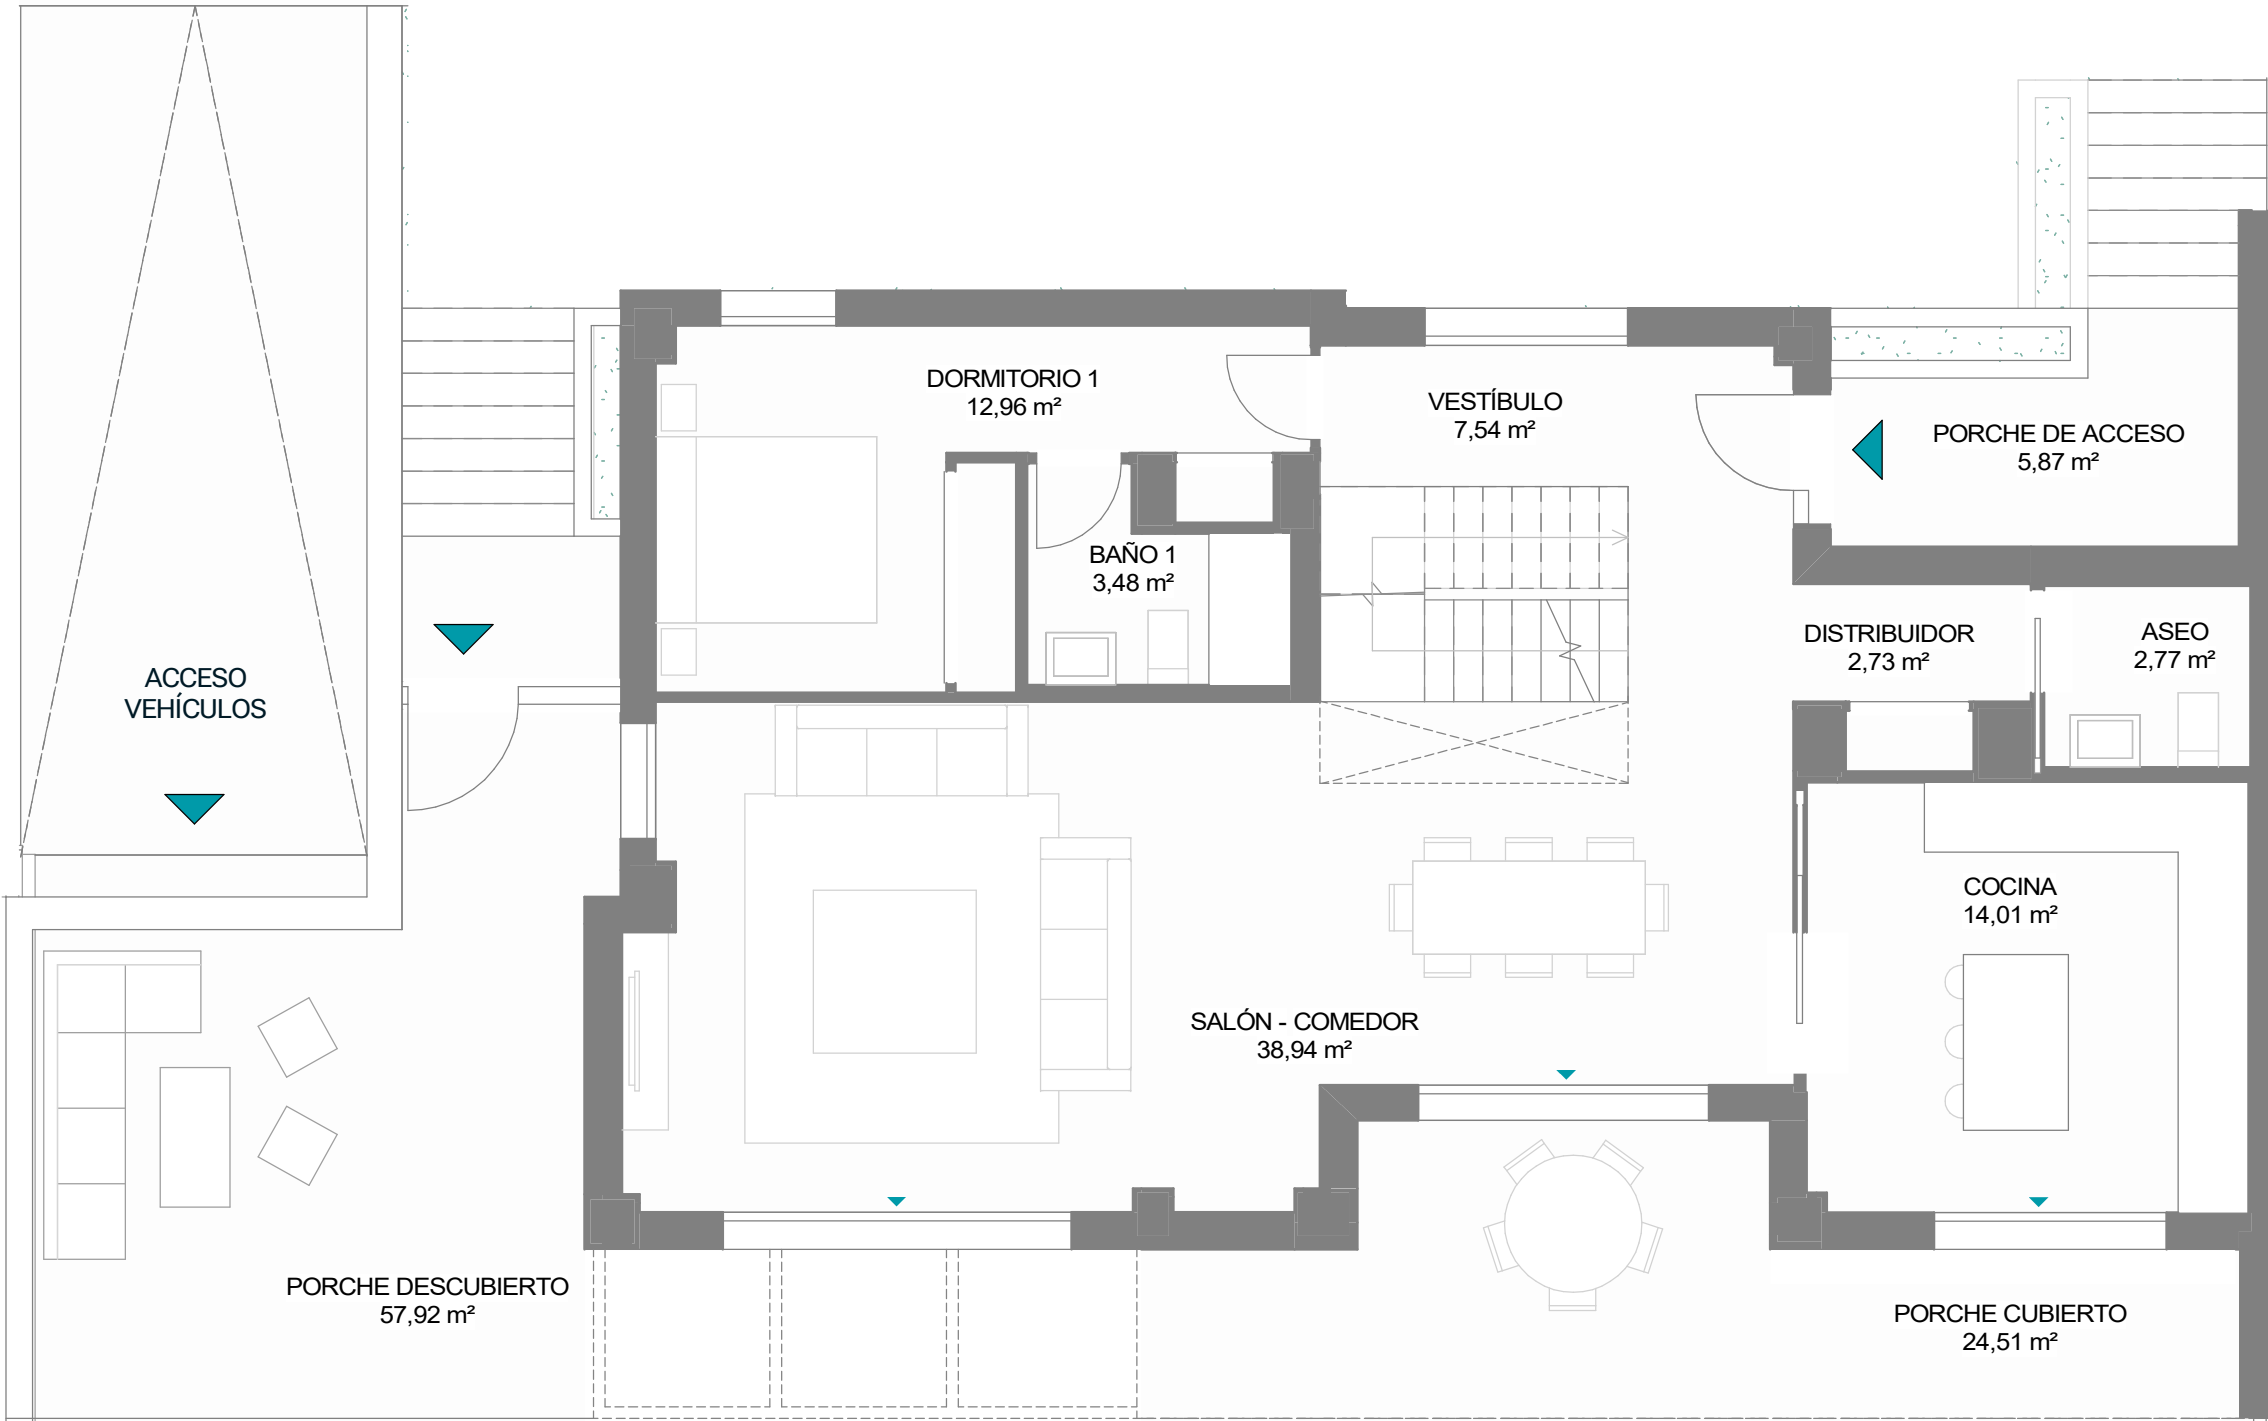

Blázar by landco

Vivienda 72


Tipo A | Planta Baja

- 4 Baños
- 5 Dormitorios
- 1 Aseo



Localización
Sector-1 "Los Pocillos"
Villanueva de La Cañada, Madrid



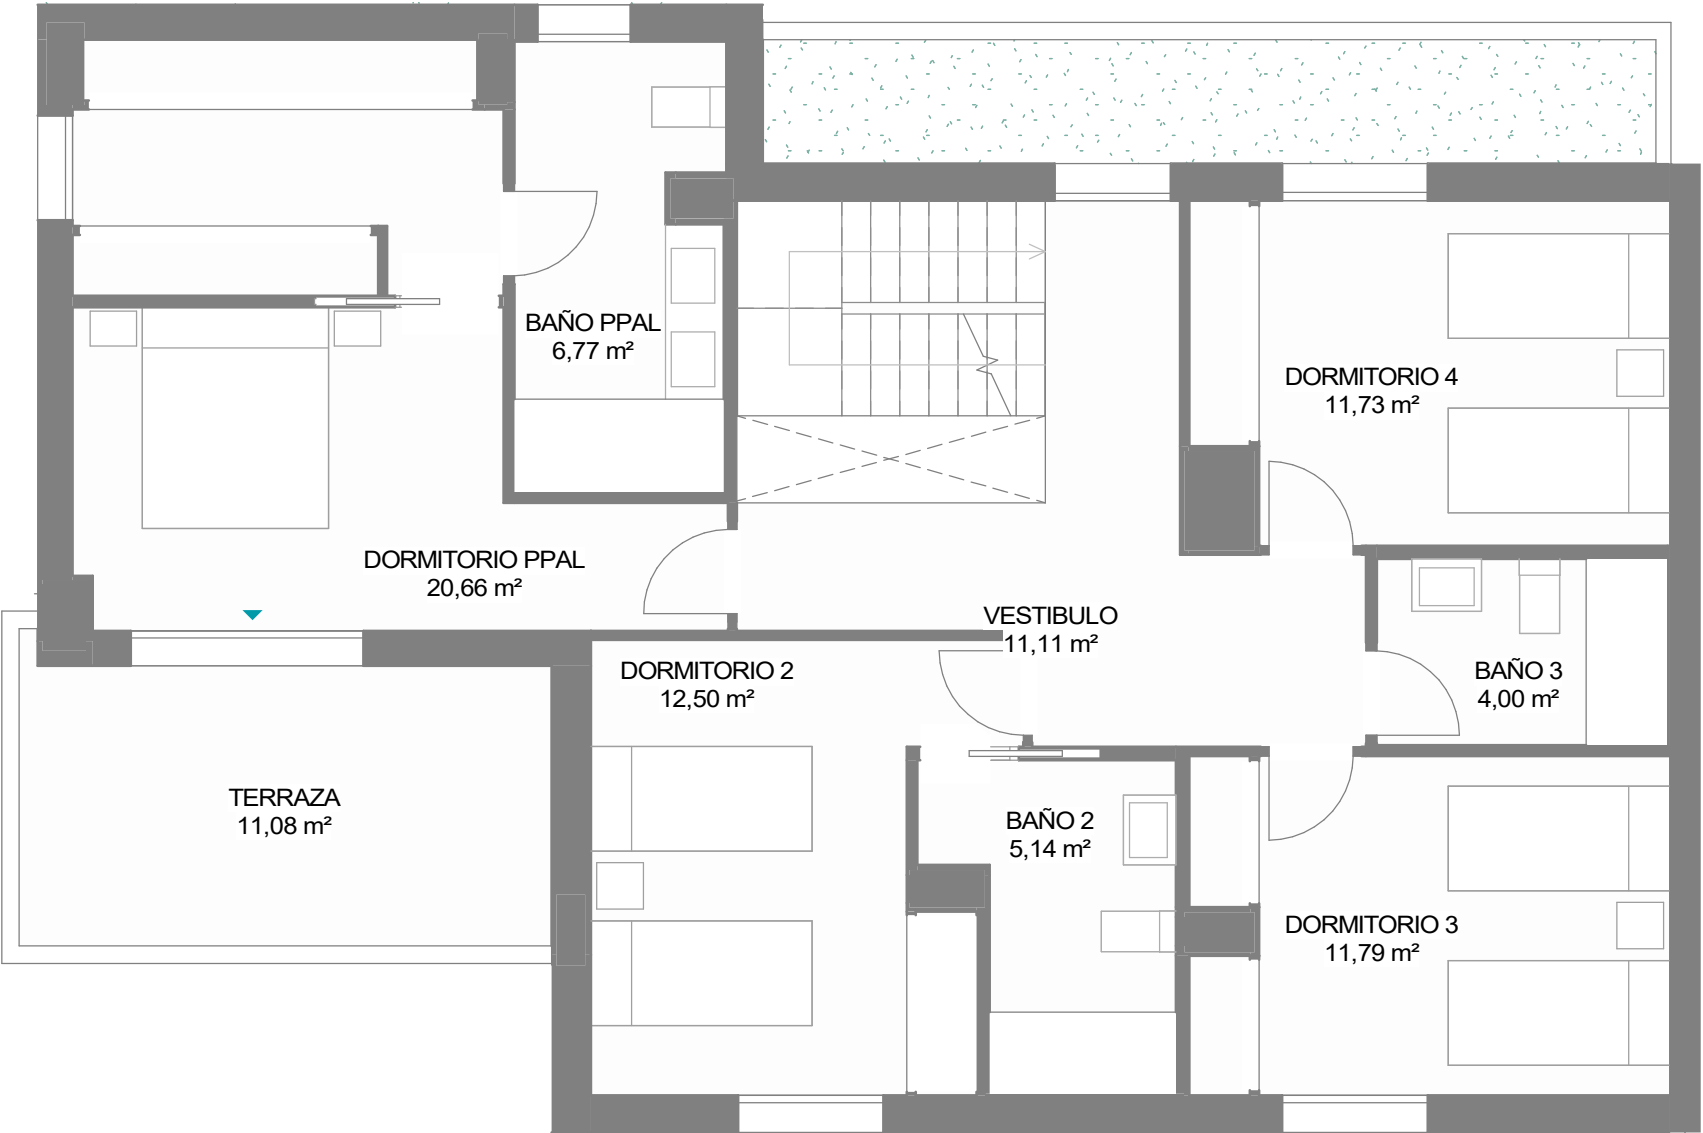

Blázar by landco

Vivienda 72

Tipo A | Planta Primera



Escala gráfica: 1m

Fecha edición: abril 2026

- 4 Baños 5 Dormitorios 1 Aseo




Localización

Sector-1 "Los Pocillos"

Villanueva de La Cañada, Madrid




Planos elaborados conforme a un anteproyecto básico inicial. Los planos (tanto su parte gráfica como los datos referidos a superficies), tienen carácter meramente orientativo, no siendo vinculantes desde el punto de vista contractual. Dichos planos se proporcionan como información orientativa y sin perjuicio de la información más exacta contenida en la documentación técnica del edificio. LandCo se reserva el derecho a poder incluir las modificaciones necesarias. Podrían sufrir modificaciones por motivos técnicos, administrativos o jurídicos para la correcta finalización del edificio a criterio de la dirección facultativa y/o por ser ordenadas por los organismos públicos competentes o compañías suministradoras hasta la obtención y firmeza administrativa de la correspondiente licencia, declaración responsable o cualquier otro título administrativo que resulte necesario para la primera ocupación del inmueble. Todo el mobiliario que se muestra, incluido el mobiliario de cocina, aparece sólo a efectos orientativos y decorativos y no tiene carácter vinculante. La piscina no está incluida en el precio.

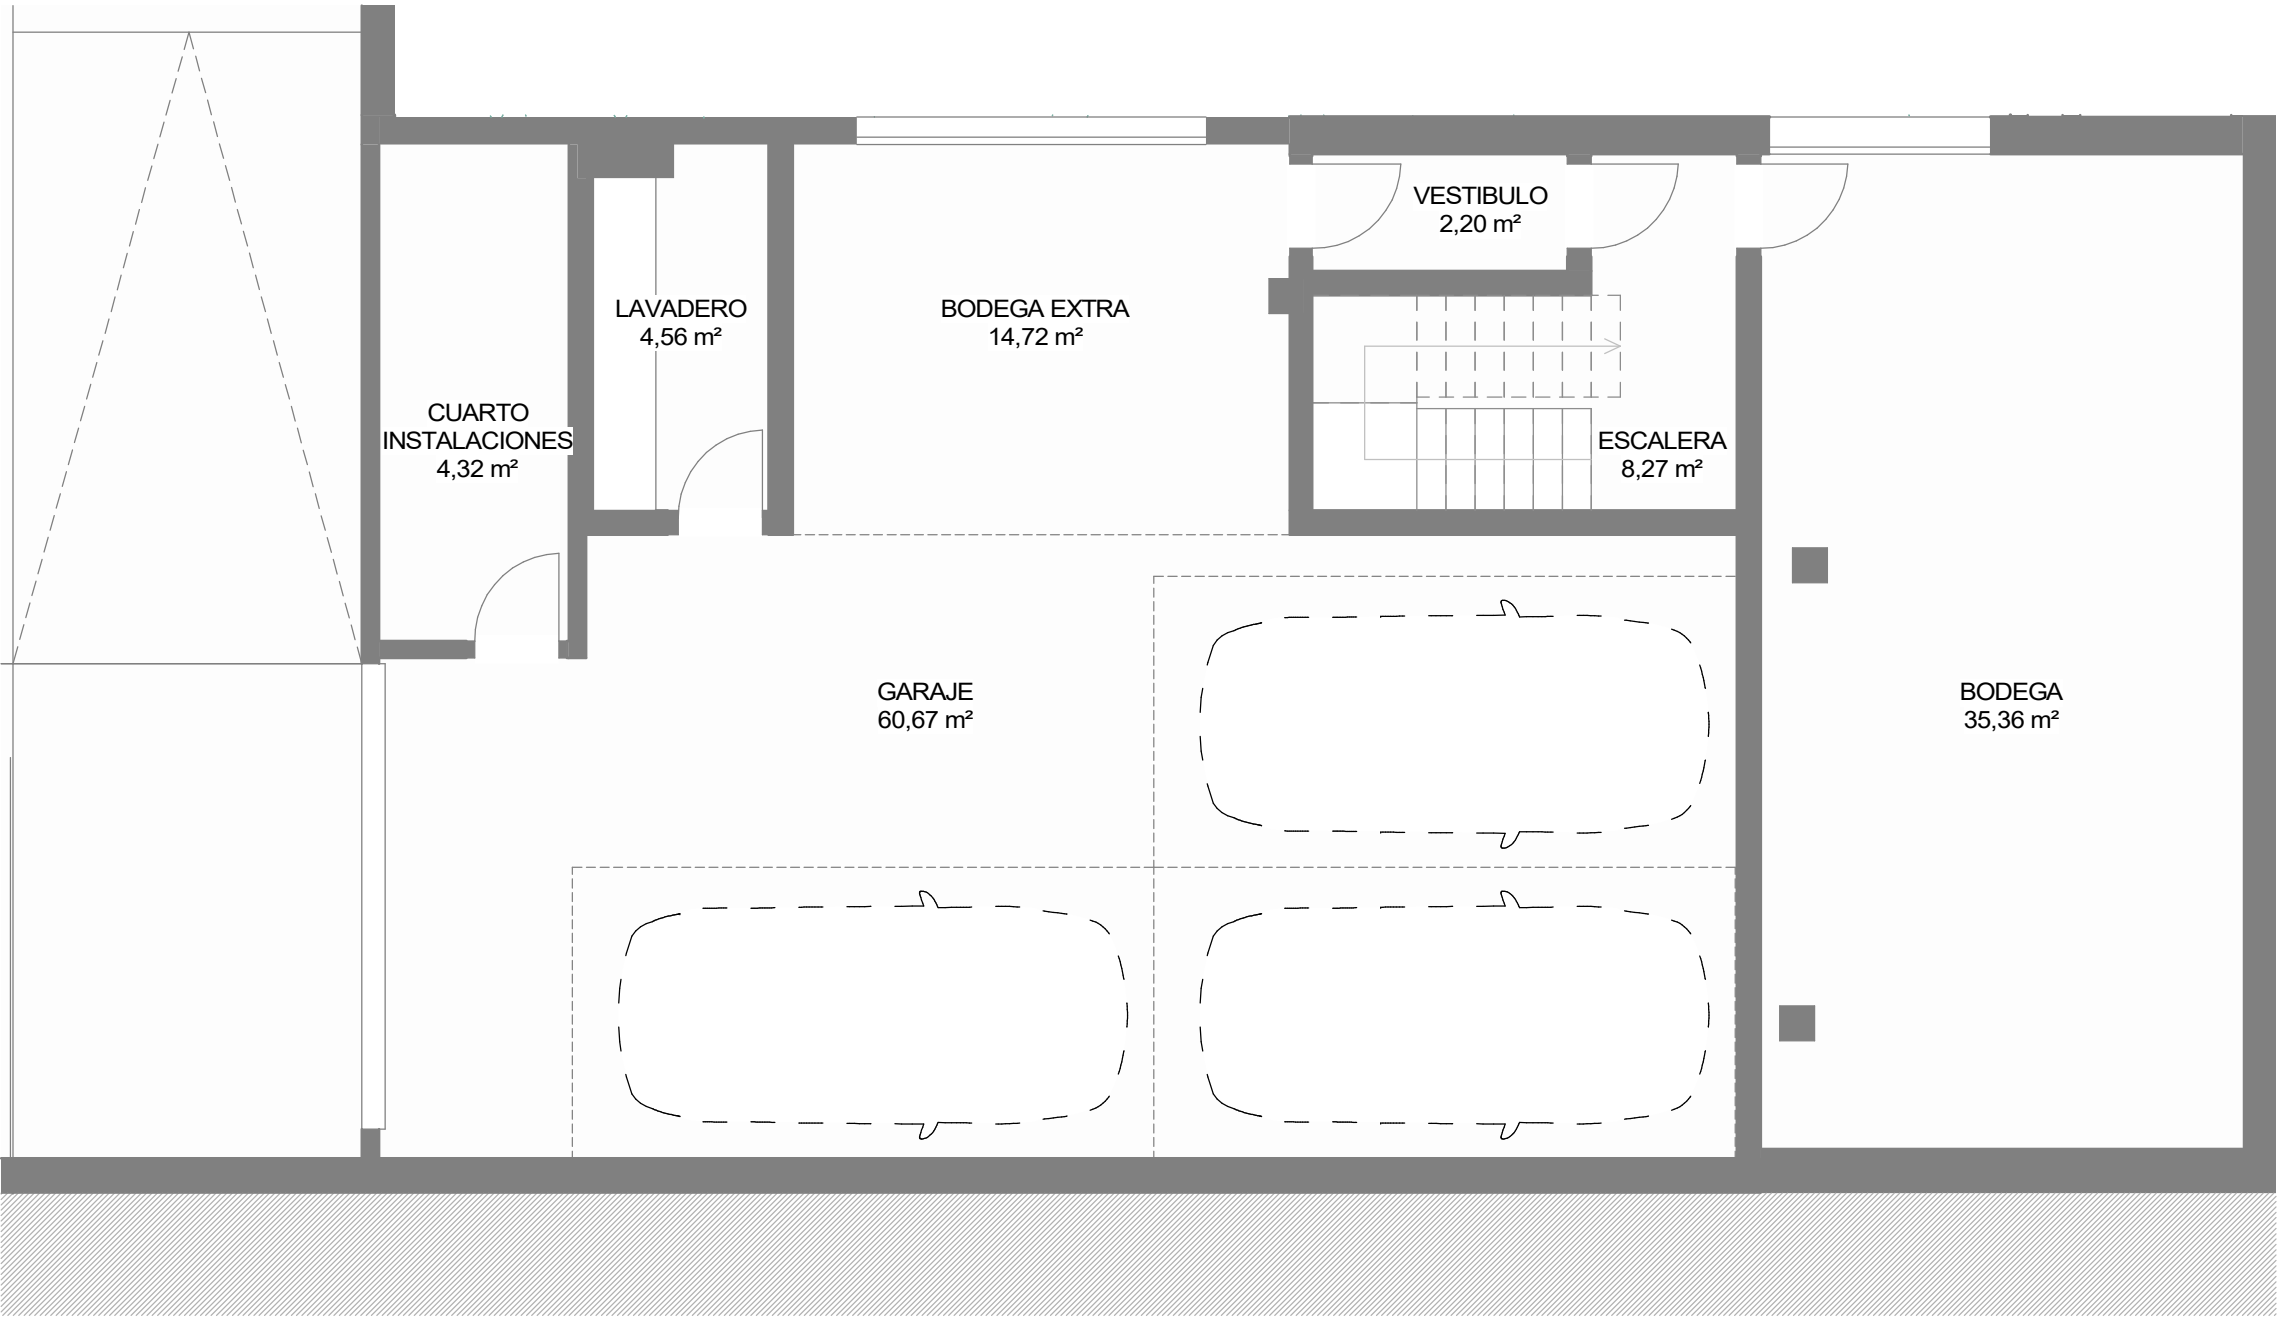


Blázar by landco

Vivienda 72
Tipo A | Planta Sótano

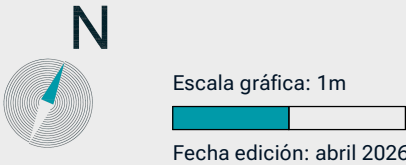

- 4 Baños
- 5 Dormitorios
- 1 Aseo

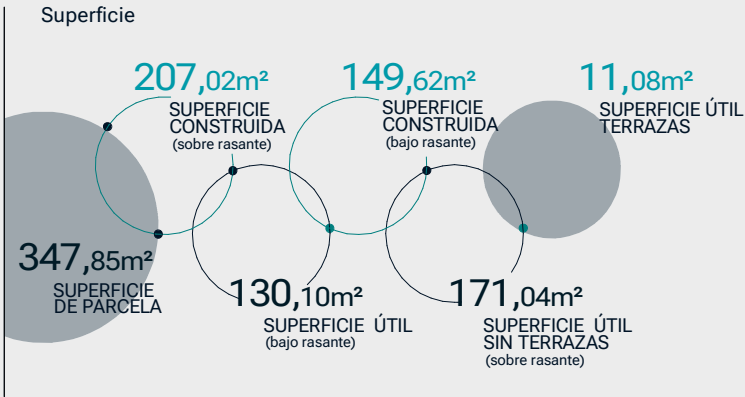

Planos elaborados conforme a un anteproyecto básico inicial. Los planos (tanto su parte gráfica como los datos referidos a superficies), tienen carácter meramente orientativo, no siendo vinculantes desde el punto de vista contractual. Dichos planos se proporcionan como información orientativa y sin perjuicio de la información más exacta contenida en la documentación técnica del edificio. LandCo se reserva el derecho a poder incluir las modificaciones necesarias. Podrían sufrir modificaciones por motivos técnicos, administrativos o jurídicos para la correcta finalización del edificio a criterio de la dirección facultativa y/o por ser ordenadas por los organismos públicos competentes o compañías suministradoras hasta la obtención y firma administrativa de la correspondiente licencia, declaración responsable o cualquier otro título administrativo que resulte necesario para la primera ocupación del inmueble. Todo el mobiliario que se muestra, incluido el mobiliario de cocina, aparece sólo a efectos orientativos y decorativos y no tiene carácter vinculante. La piscina no está incluida en el precio.