



## 236 Vivienda Portal 3 2 G Dwelling Portal 3 2 G

E4-G | Planta Segunda  
E4-G | Second Floor



2 dormitorios  
2 bedroom



2 baños  
2 bathroom

**73,41** m<sup>2</sup>/sqm superficie construida con comunes  
built area with common areas


**54,44** m<sup>2</sup>/sqm superficie útil sin terrazas  
usable area without terraces

**4,71** m<sup>2</sup>/sqm superficie útil terrazas  
usable area terraces

### Localización

#### Location


Calle de la Caleta, 9-11 Corralejo - Fuerteventura

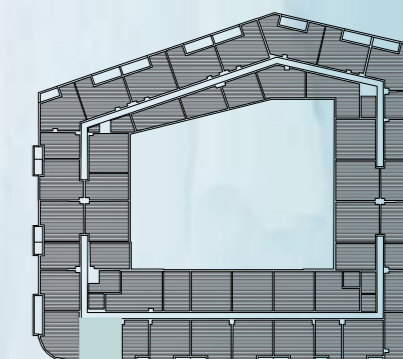

Escala gráfica: 1m  
Graphic scale: 1m



Fecha Edición: junio 2025  
Edition Date: june 2025

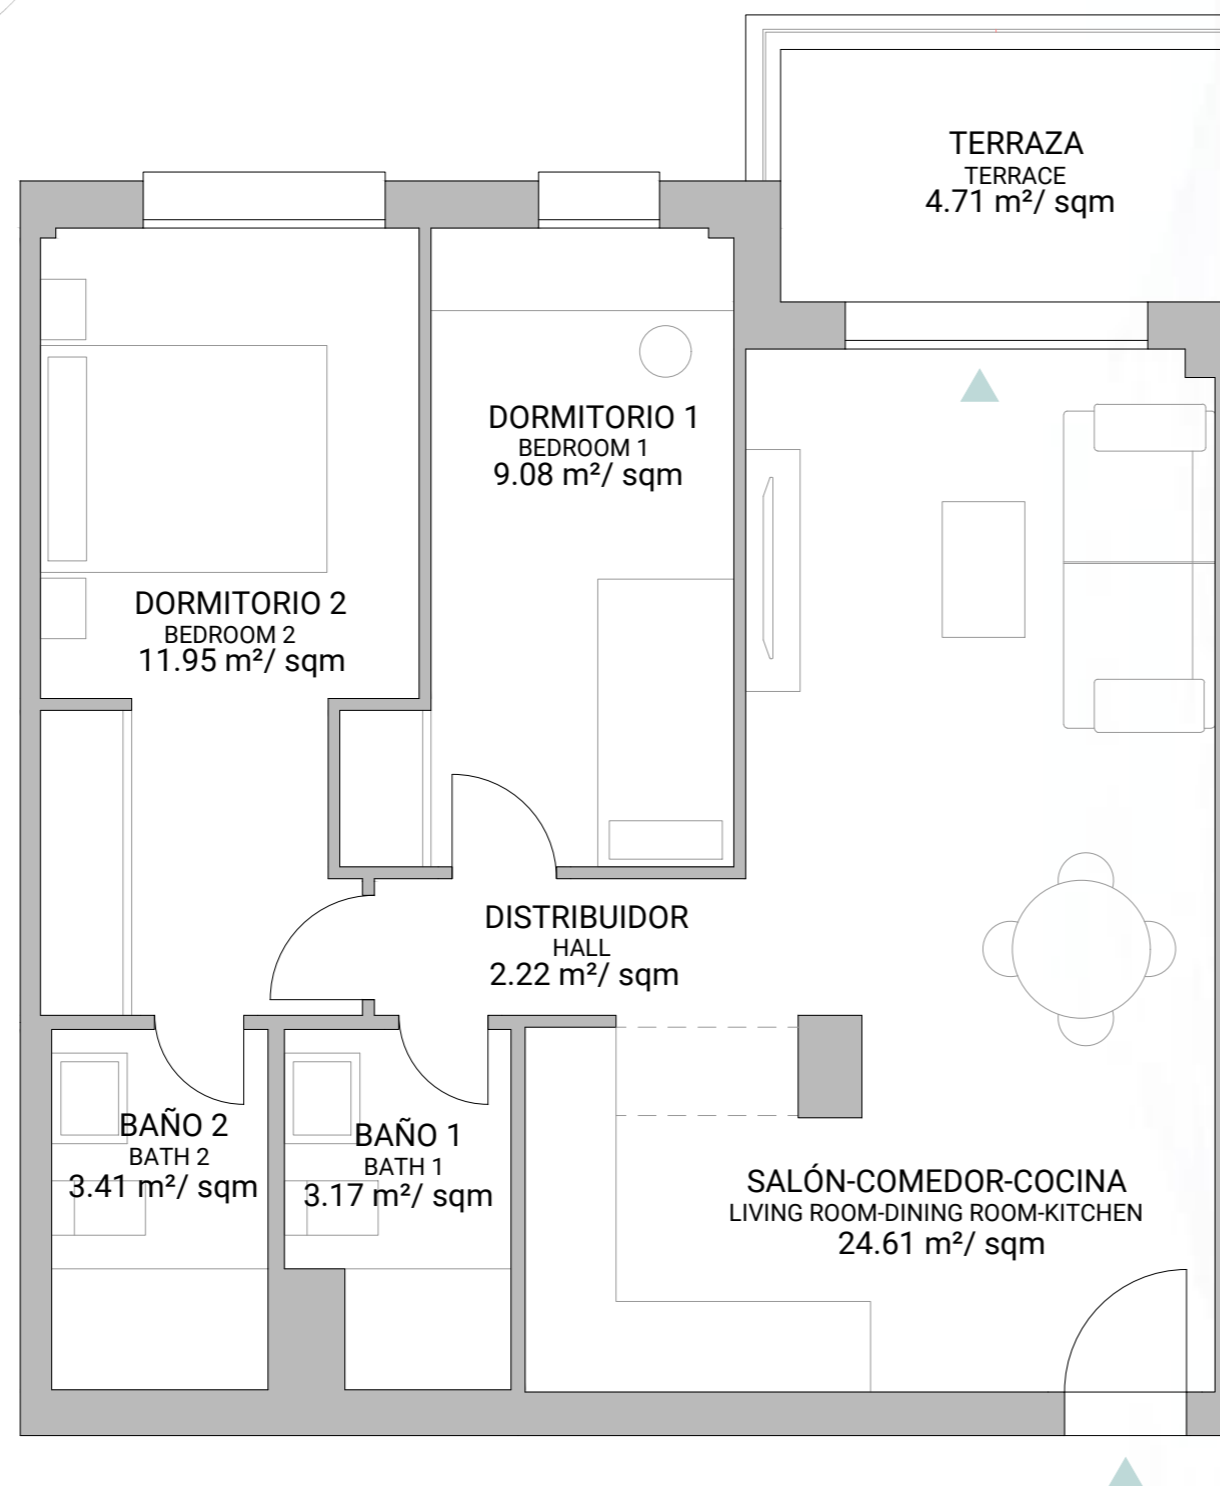

Planos elaborados conforme a un anteproyecto básico inicial. Los planos (tanto su parte gráfica como los datos referidos a superficies), tienen carácter meramente orientativo, no siendo vinculantes desde el punto de vista contractual. Dichos planos se proporcionan como información orientativa y sin perjuicio de la información más exacta contenida en la documentación técnica del edificio. LandCo se reserva el derecho a poder incluir las modificaciones necesarias. Podrían sufrir modificaciones por motivos técnicos, administrativos o jurídicos para la correcta finalización del edificio a criterio de la dirección facultativa y/o por ser ordenadas por los organismos públicos competentes o compañías suministradoras hasta la obtención y firmeza administrativa de la correspondiente licencia, declaración responsable o cualquier otro título administrativo que resulte necesario para la primera ocupación del inmueble. Todo el mobiliario que se muestra, incluido el mobiliario de cocina, aparece sólo a efectos orientativos y decorativos y no tiene carácter vinculante.