


Vivienda Portal 2 1º B

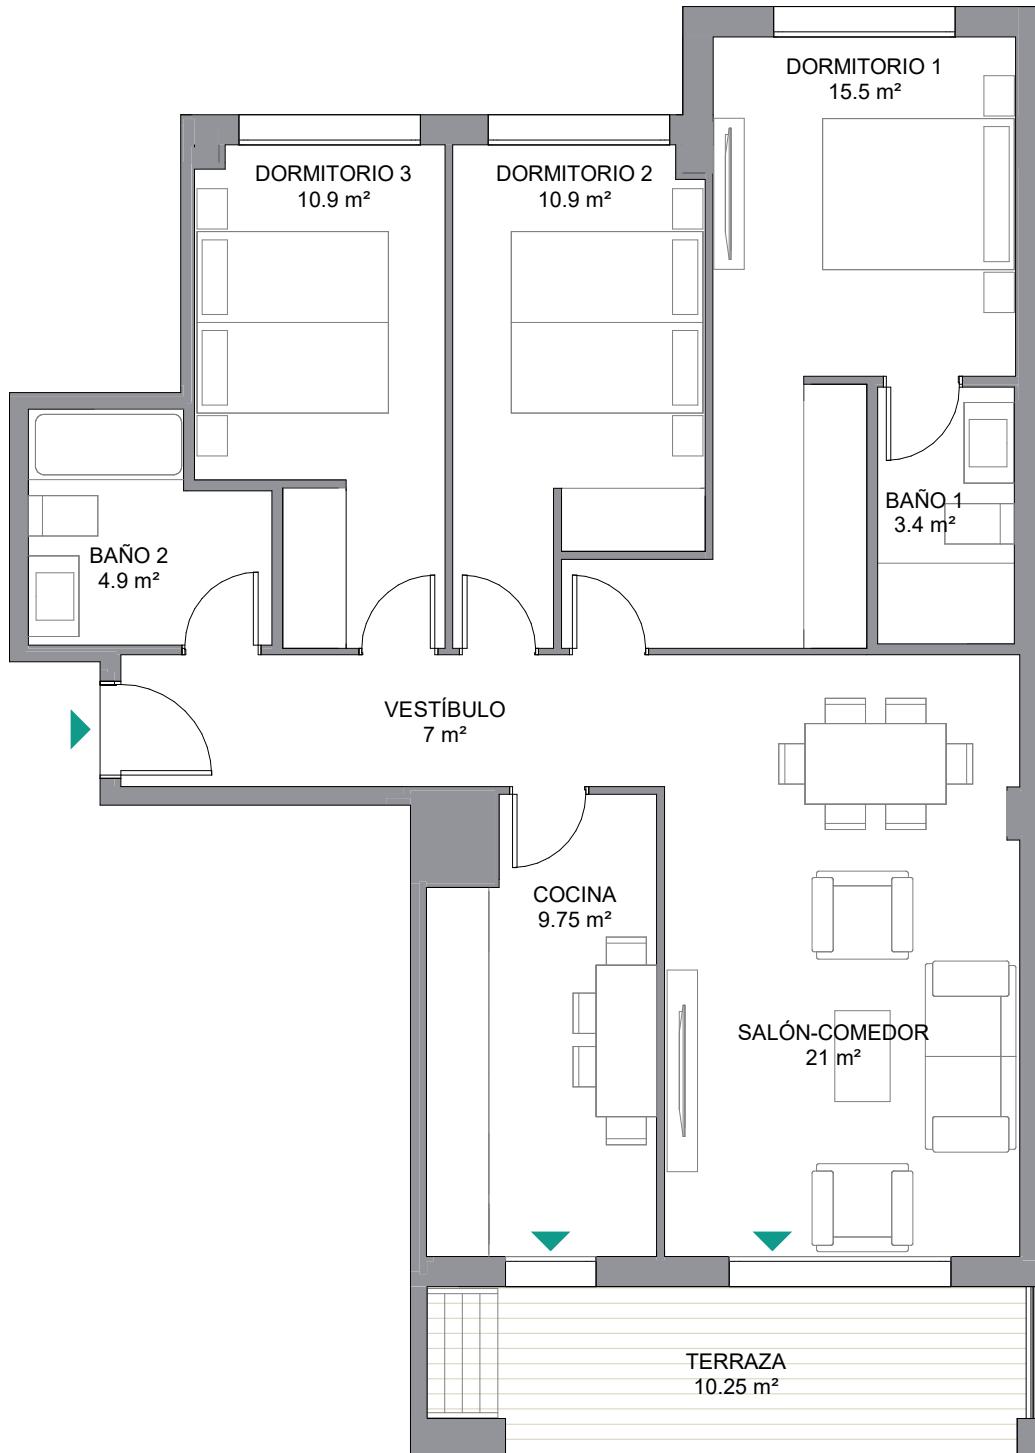

Escala gráfica: 1

m

Fecha edición: SEPTIEMBRE 2025

Planos elaborados conforme a un anteproyecto básico inicial. Los planos (tanto su parte gráfica como los datos referidos a superficies), tienen carácter meramente orientativo, no siendo vinculantes desde el punto de vista contractual. Dichos planos se proporcionan como información orientativa y sin perjuicio de la información más exacta contenida en la documentación técnica del edificio. LandCo se reserva el derecho a poder incluir las modificaciones necesarias por motivos técnicos, administrativos o jurídicos jurídicas para la correcta finalización del edificio a criterio de la dirección facultativa y/o por ser ordenadas por los organismos públicos competentes o compañías suministradoras hasta la obtención y firmeza administrativa de la correspondiente licencia, declaración efectos orientativos y decorativos y no tiene carácter vinculante. Promoción en próxima construcción.

Vivienda Portal 2 1º B

3D | Planta 1



3 dormitorios
2 baños

113.88 m² Superficie construida C.C.

83.35m² Superficie útil sin terrazas

10.25m² Superficie útil terrazas

Localización

PARCELA 8 DEL SECTOR 16 "SANTOS PILARICA",
VALLADOLID

