




## Vivienda 42

Tipología T3.3 | Bloque 3 | Portal 3 | Planta 2<sup>a</sup> | Letra C



Escala gráfica: 1m

Fecha edición: Septiembre 2025

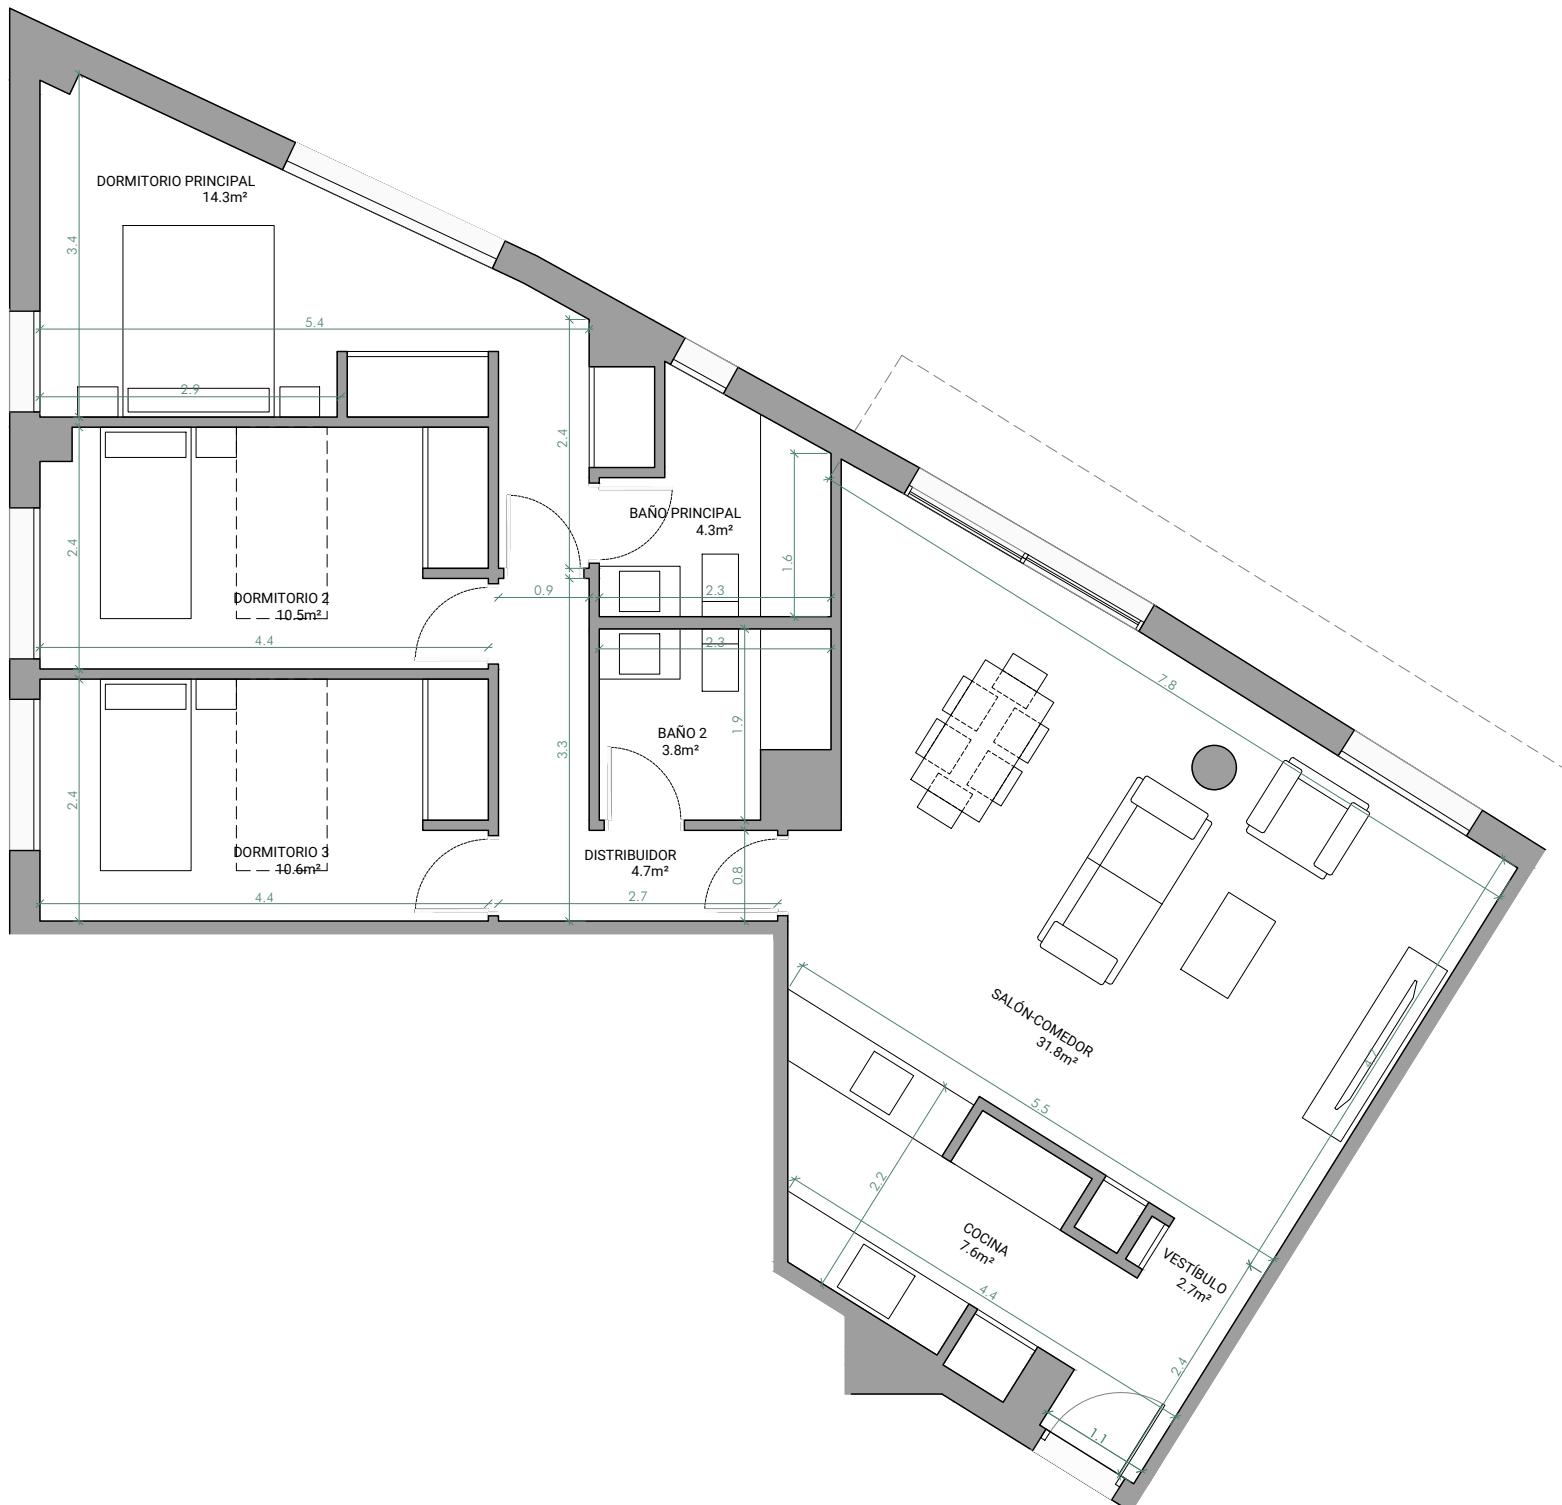

Planos elaborados conforme a un anteproyecto básico inicial. Los planos (tanto su parte gráfica como los datos referidos a superficie), tienen carácter meramente orientativo, no siendo vinculantes desde el punto de vista contractual. Dichos planos se proporcionan como información orientativa y sin perjuicio de la información más exacta contenida en la documentación técnica del edificio.

LandCo se reserva el derecho a poder incluir las modificaciones necesarias por motivos técnicos, administrativos o jurídicos para la correcta finalización del edificio a criterio de la dirección facultativa y/o por ser ordenadas por los organismos públicos competentes o compañías suministradoras hasta la obtención y firmeza administrativa de la correspondiente licencia, declaración responsable o cualquier otro título administrativo que resulte necesario para la primera ocupación del inmueble. Todo el mobiliario que se muestra, incluso el mobiliario de cocina, aparece sólo a efectos y decorativos y no tiene carácter vinculante. Promoción en próxima construcción.

## Vivienda 42

Tipología T3.3 | Bloque 3 | Portal 3  
Planta 2<sup>a</sup> | Letra C



**90.6**  
m<sup>2</sup> superficie útil  
sin terrazas

**134.9**  
m<sup>2</sup> superficie  
construida C.C

**0**  
m<sup>2</sup> superficie útil  
terrazas

**90.6**  
m<sup>2</sup> superficie  
útil  
s/D J.A. 218/2005

**134.9**  
m<sup>2</sup> superficie  
construida  
s/D J.A. 218/2005

### localización

C. Casas Nuevas  
Torrox - Málaga

Parcela

