



Vivienda Q
Tipología 3D02

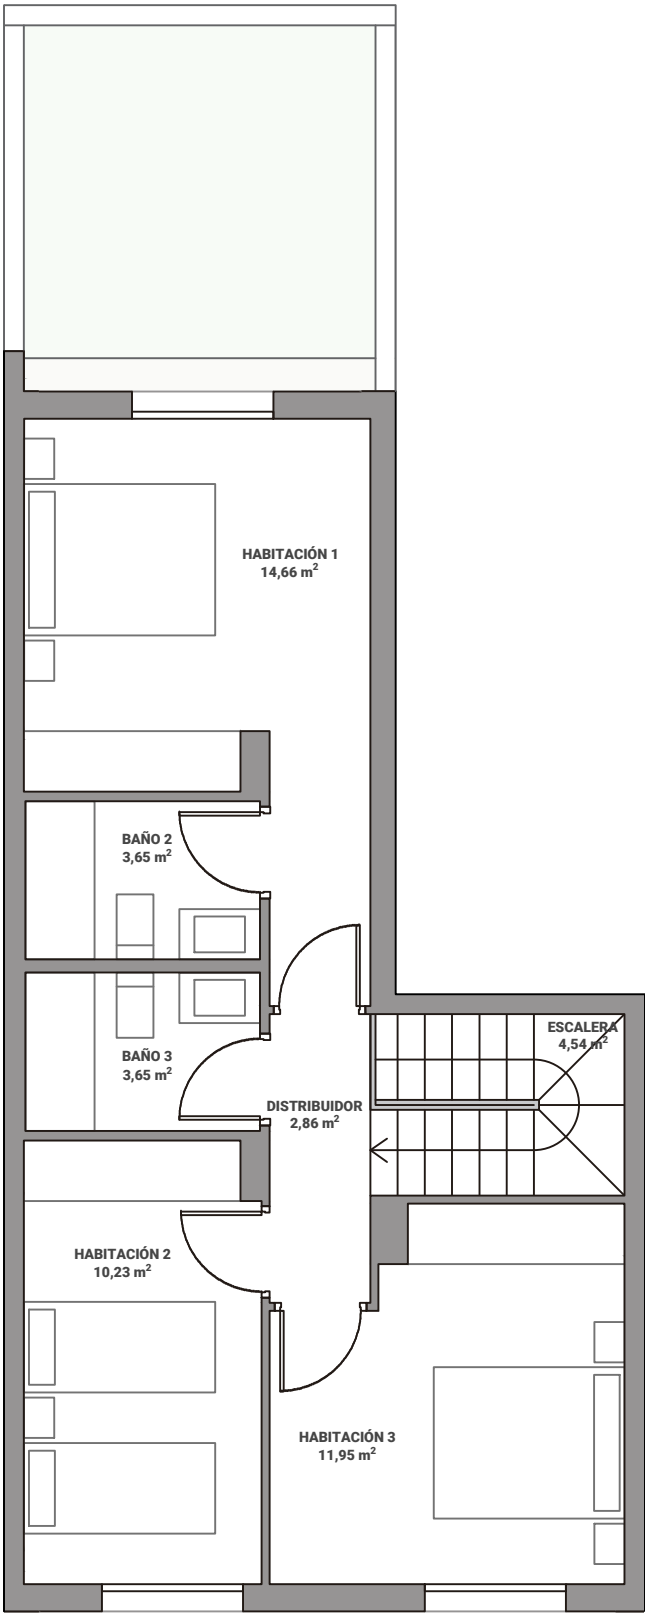

Escala gráfica: 1m

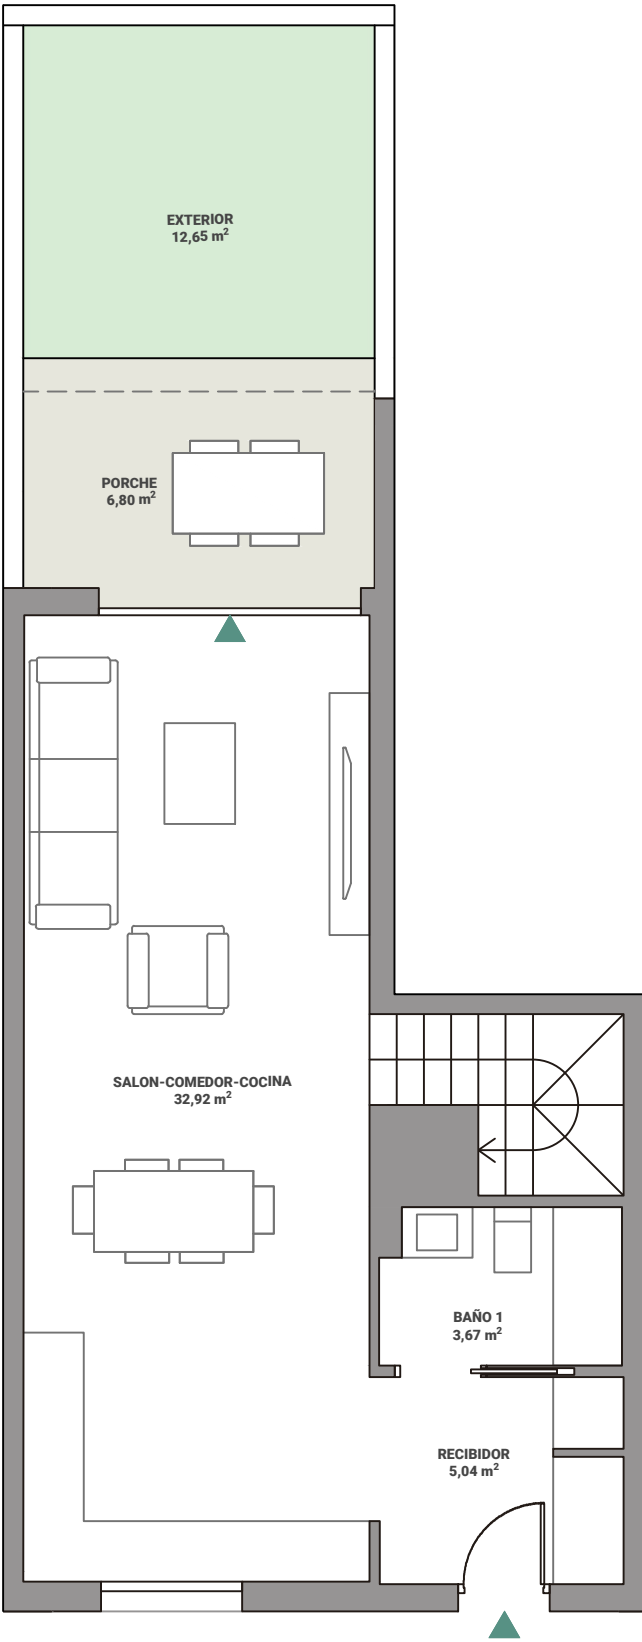

Fecha edición: Septiembre 2026

Planos elaborados conforme a un anteproyecto básico inicial. Los planos (tanto su parte gráfica como los datos referidos a superficies), tienen carácter meramente orientativo, no siendo vinculantes desde el punto de vista contractual. Dichos planos se proporcionan como información orientativa y sin perjuicio de la información más exacta contenida en la documentación técnica del edificio. LandCo se reserva el derecho a poder incluir las modificaciones necesarias por motivos técnicos, administrativos o jurídicos para la correcta finalización del edificio a criterio de la dirección facultativa y/o por ser ordenadas por los organismos públicos competentes o compañías suministradoras hasta la obtención y firmeza administrativa de la correspondiente licencia, declaración responsable o cualquier otro título administrativo que resulte necesario para la primera ocupación del inmueble. Todo el mobiliario que se muestra, incluido el mobiliario de cocina, aparece sólo a efectos orientativos y decorativos y no tiene carácter vinculante. Promoción en próxima construcción.



Vivienda Q
Tipología 3D02



3 dormitorios



3 baños

112,70 m² superficie construída

93,17 m² superficie útil sin terrazas

6,80 m² superficie porche

12,65 m² superficie exterior

73,25 m² superficie de parcela

localización

Av. de Roca Llaura | Pg. del Garbí
Cunit - Tarragona

