



Vivienda 0
Tipología 4D02

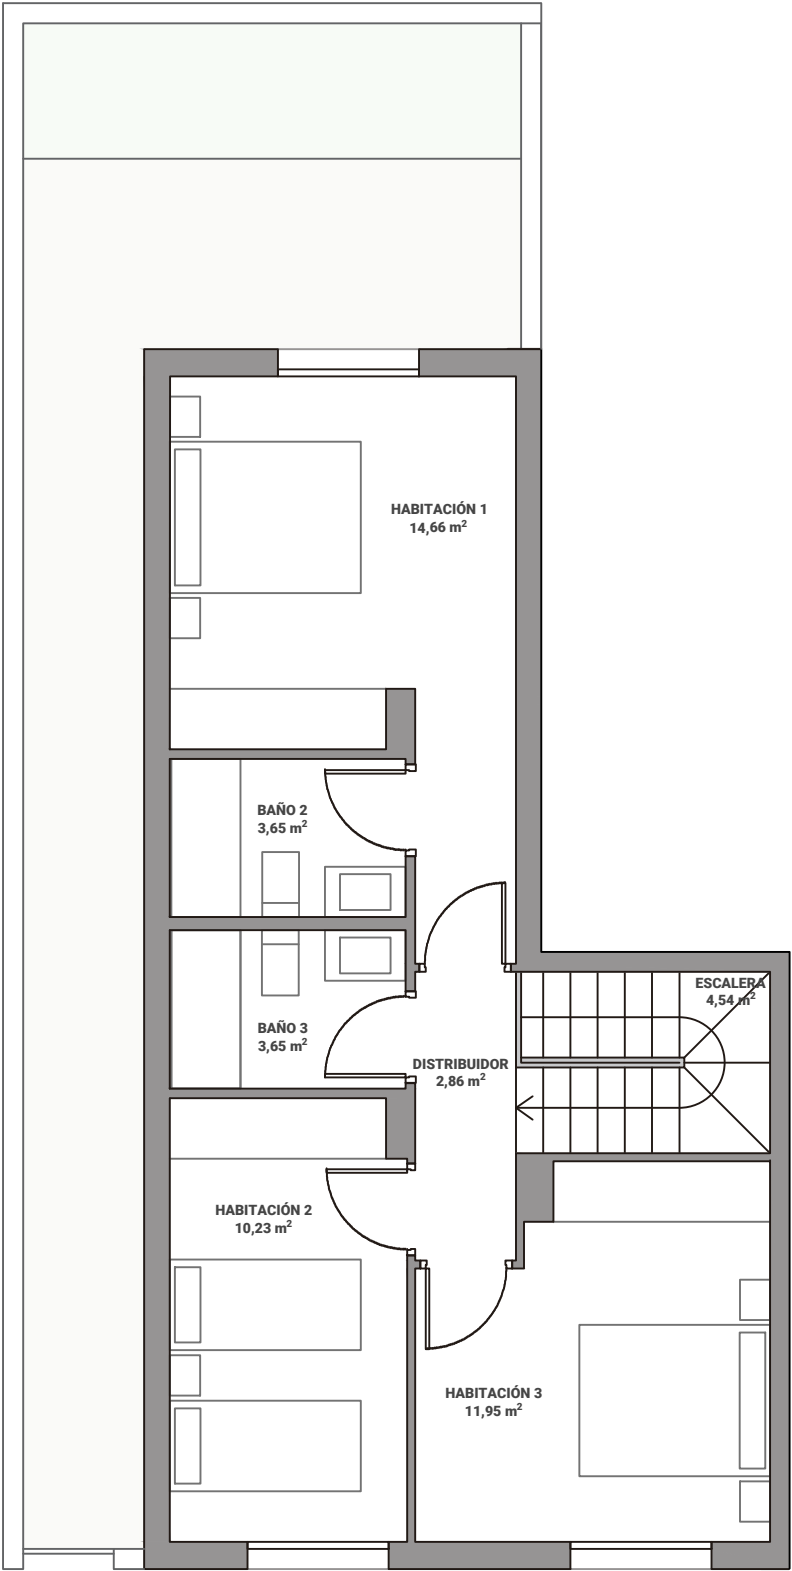

Escala gráfica: 1m

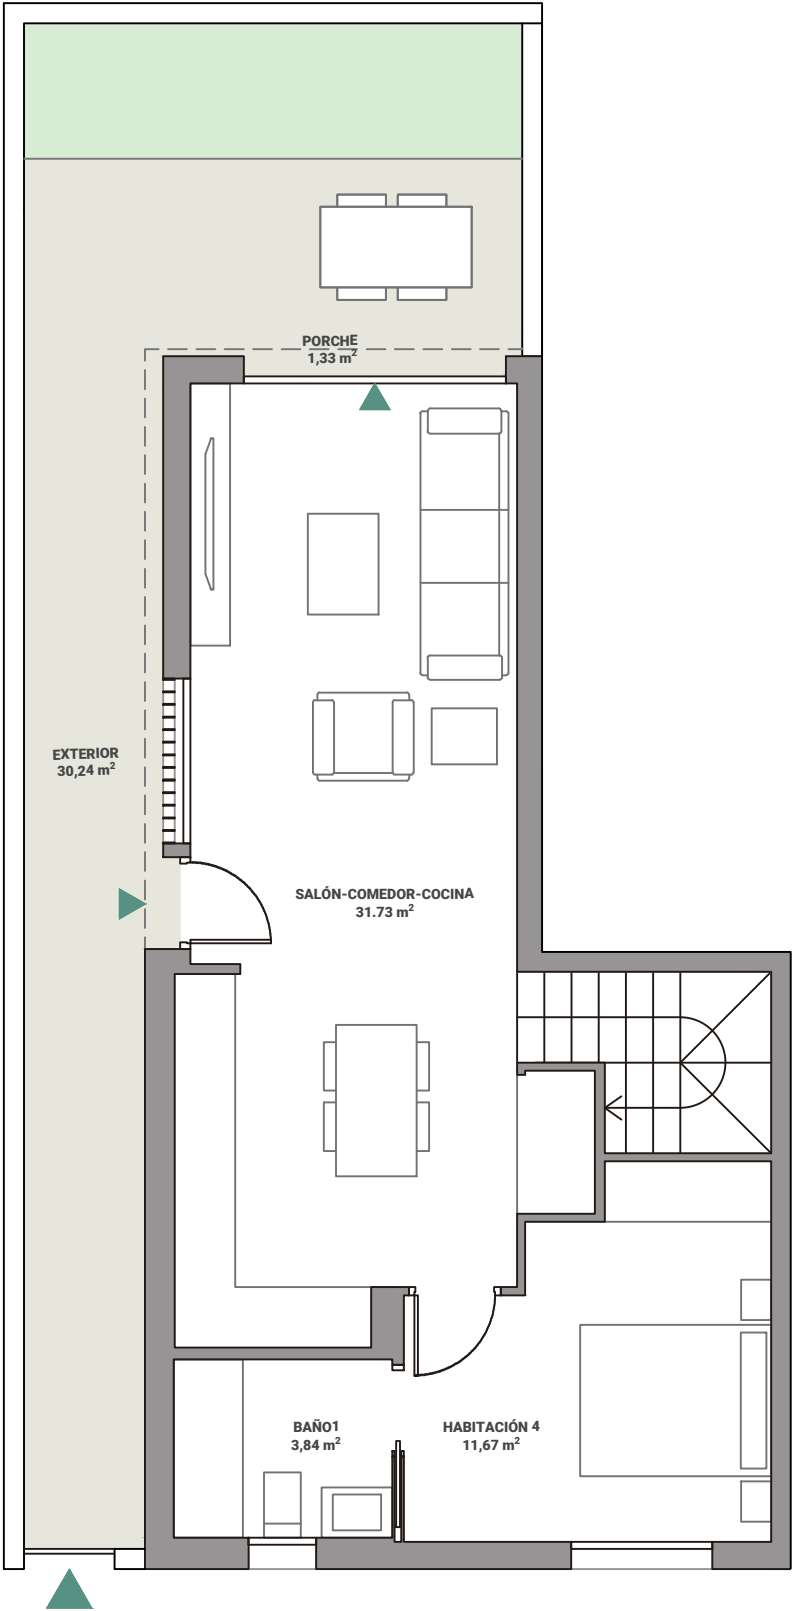

Fecha edición: Septiembre 2026

Planos elaborados conforme a un anteproyecto básico inicial. Los planos (tanto su parte gráfica como los datos referidos a superficies), tienen carácter meramente orientativo, no siendo vinculantes desde el punto de vista contractual. Dichos planos se proporcionan como información orientativa y sin perjuicio de la información más exacta contenida en la documentación técnica del edificio. LandCo se reserva el derecho a poder incluir las modificaciones necesarias por motivos técnicos, administrativos o jurídicos para la correcta finalización del edificio a criterio de la dirección facultativa y/o por ser ordenadas por los organismos públicos competentes o compañías suministradoras hasta la obtención y firmeza administrativa de la correspondiente licencia, declaración responsable o cualquier otro título administrativo que resulte necesario para la primera ocupación del inmueble. Todo el mobiliario que se muestra, incluido el mobiliario de cocina, aparece sólo a efectos orientativos y decorativos y no tiene carácter vinculante. Promoción en próxima construcción.



Vivienda 0
Tipología 4D02



4 dormitorios



3 baños

121,54 m² superficie construída

98,78 m² superficie útil sin terrazas

1,33 m² superficie porche

30,24 m² superficie exterior

95,83 m² superficie de parcela

localización
Av. de Roca Llaura | Pg. del Garbí
Cunit - Tarragona

