

Vivienda 25

Tipología A | Parcela

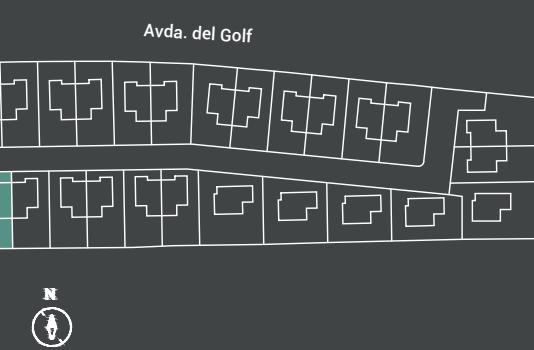

Escala gráfica: 1m
Fecha Edición: Octubre 2025

Planos elaborados conforme a un anteproyecto básico inicial. Las planos (tanto su parte gráfica como los datos referidos a superficies), tienen carácter meramente orientativo, no siendo vinculantes desde el punto de vista contractual. Dichos planos se proporcionan como información orientativa y sin perjuicio de la información más exacta contenida en la documentación técnica del edificio. LandCo se reserva el derecho a poder incluir las modificaciones necesarias. Podrían sufrir modificaciones por motivos técnicos, administrativos o jurídicos para la correcta finalización del edificio a criterio de la dirección facultativa y/o por ser ordenadas por los organismos públicos competentes o compañías suministradoras hasta la obtención y firmeza administrativa de la correspondiente licencia, declaración responsable o cualquier otro título administrativo que resulte necesario para la primera ocupación del inmueble. Todo el mobiliario que se muestra, incluido el mobiliario de cocina, aparece sólo a efectos orientativos y decorativos y no tiene carácter vinculante.


4 dormitorios

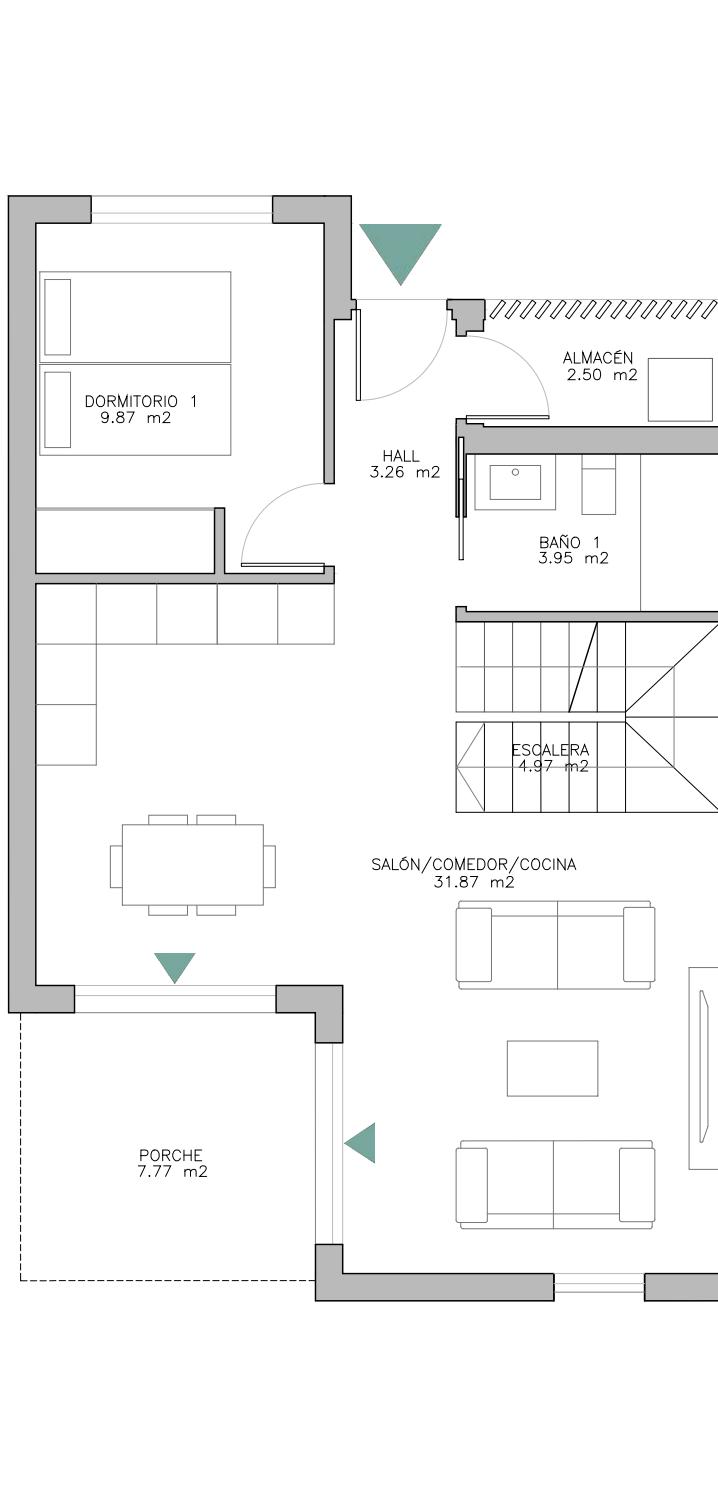
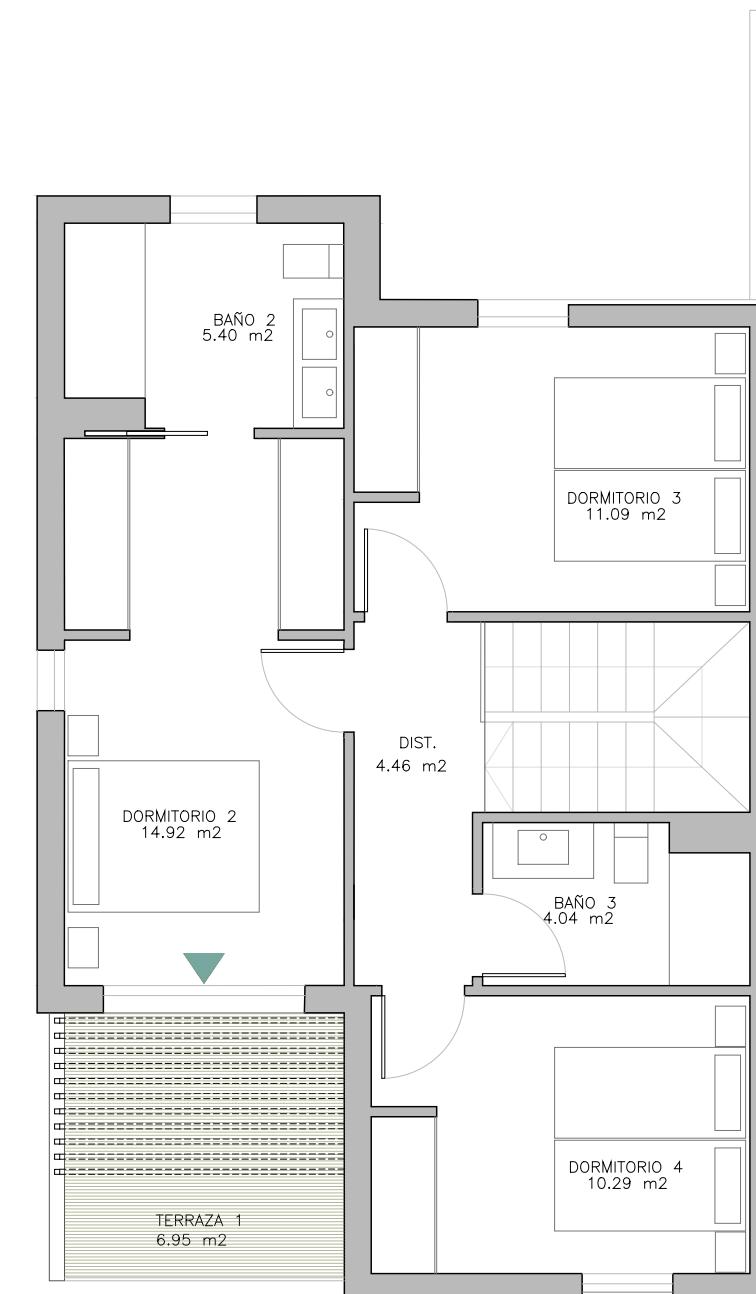
3 baños
136,50
m²
superficie construida
106,62
m²
superficie útil sin terrazas
6,95
m²
superficie útil terrazas
164,36
m²
superficie de parcela

Localización _____
Avda. del Golf nº23
Alturreal - Molina de Segura



Vivienda 25

Tipología A | Plantas

Planta Baja

Planta Primera


Escala gráfica: 1m

Fecha Edición: Octubre 2025

Planos elaborados conforme a un anteproyecto básico inicial. Los planos (tanto su parte gráfica como los datos referidos a superficies), tienen carácter meramente orientativo, no siendo vinculantes desde el punto de vista contractual. Dichos planos se proporcionan como información orientativa y sin perjuicio de la información más exacta contenida en la documentación técnica del edificio. LandCo se reserva el derecho a poder incluir las modificaciones necesarias. Podrían sufrir modificaciones por motivos técnicos, administrativos o jurídicos para la correcta finalización del edificio a criterio de la dirección facultativa y/o por ser ordenadas por los organismos públicos competentes o compañías suministradoras hasta la obtención y firmeza administrativa de la correspondiente licencia, declaración responsable o cualquier otro título administrativo que resulte necesario para la primera ocupación del inmueble. Todo el mobiliario que se muestra, incluido el mobiliario de cocina, aparece sólo a efectos orientativos y decorativos y no tiene carácter vinculante.



4 dormitorios



3 baños

136,50

 m² superficie construida

106,62

 m² superficie útil sin terrazas

6,95

 m² superficie útil terrazas

164,36

 m² superficie de parcela

Localización _____
 Avda. del Golf nº23
 Alturreal - Molina de Segura

