
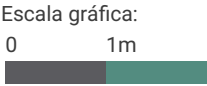


Vivienda Portal 3 1ºB

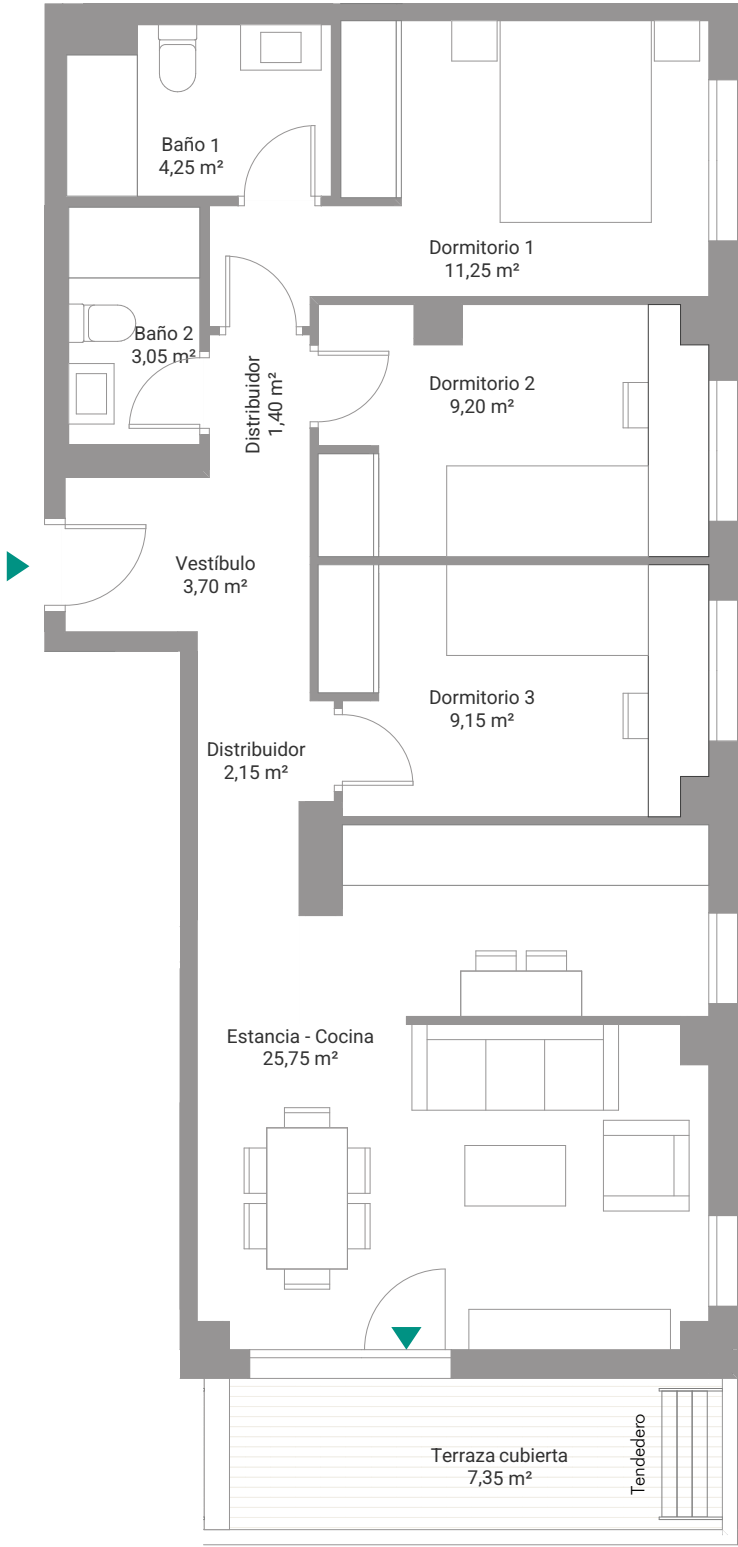

Fecha Edición: julio 2026

Planos elaborados conforme a un anteproyecto básico inicial. Los planos (tanto su parte gráfica como los datos referidos a superficies), tienen carácter meramente orientativo, no siendo vinculantes desde el punto de vista contractual. Dichos planos se proporcionan como información orientativa y sin perjuicio de la información más exacta contenida en la documentación técnica del edificio. LandCo se reserva el derecho a poder incluir las modificaciones necesarias. Podrían sufrir modificaciones por motivos técnicos, administrativos o jurídicos para la correcta finalización del edificio a criterio de la dirección facultativa y/o por ser ordenadas por los organismos públicos competentes o compañías suministradoras hasta la obtención y firmeza administrativa de la correspondiente licencia, declaración responsable o cualquier otro título administrativo que resulte necesario para la primera ocupación del inmueble. Todo el mobiliario que se muestra, incluido el mobiliario de cocina, aparece sólo a efectos orientativos y decorativos y no tiene carácter vinculante.

LandCo Arroyo III



Vivienda Portal 3 1ºB
3D | Planta Primera

3 dormitorios

2 baños

99,69 m²	sup. construida con ZZCC
69,90 m²	superficie útil sin terrazas
7,35 m²	superficie útil terrazas

Localización

Calle de Ramón y Cajal, 4A
Arroyo de la Encomienda - Valladolid

