


**Vivienda Portal 4 PB D**

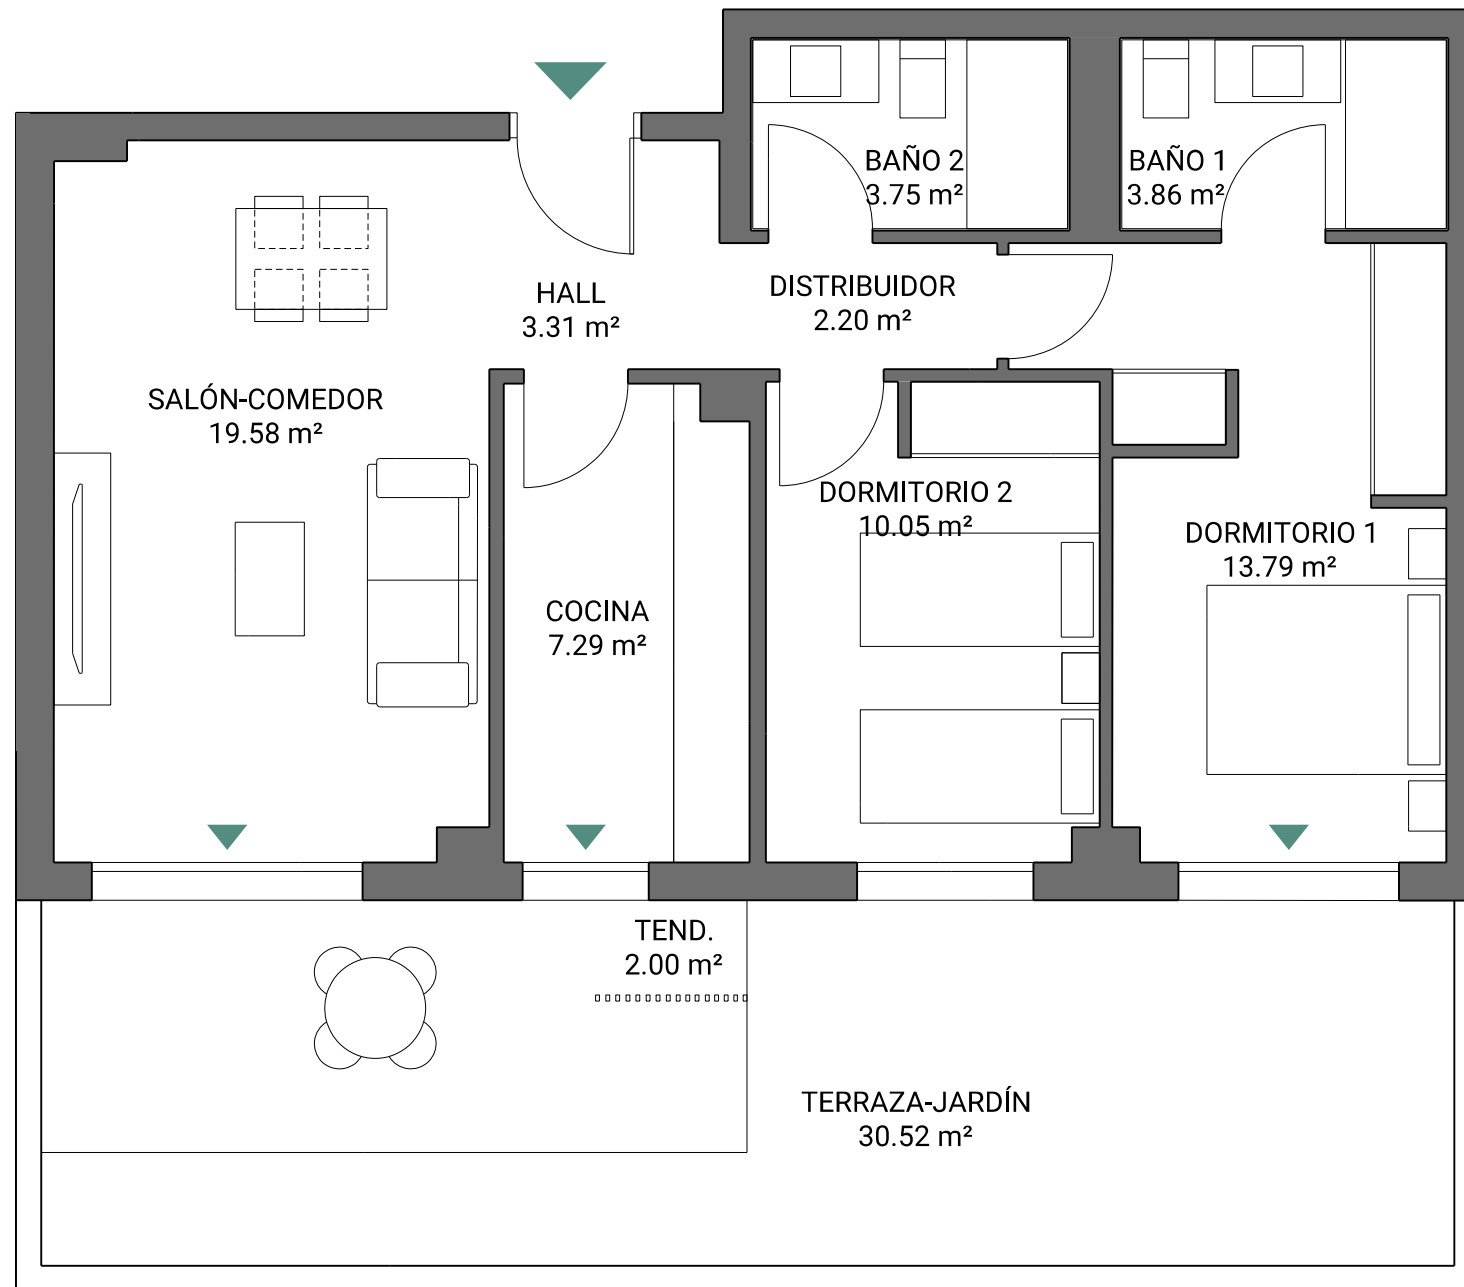

Escala gráfica: 1m

Fecha Edición: Enero 2026

Planos elaborados conforme a un anteproyecto básico inicial. Los planos (tanto su parte gráfica como los datos referidos a superficies), tienen carácter meramente orientativo, no siendo vinculantes desde el punto de vista contractual. Dichos planos se proporcionan como información orientativa y sin perjuicio de la información más exacta contenida en la documentación técnica del edificio. LandCo se reserva el derecho a poder incluir las modificaciones necesarias. Podrían sufrir modificaciones por motivos técnicos, administrativos o jurídicos para la correcta finalización del edificio a criterio de la dirección facultativa y/o por ser ordenadas por los organismos públicos competentes o compañías suministradoras hasta la obtención y firmeza administrativa de la correspondiente licencia, declaración responsable o cualquier otro título administrativo que resulte necesario para la primera ocupación del inmueble. Todo el mobiliario que se muestra, incluido el mobiliario de cocina, aparece solo a efectos orientativos y decorativos y no tiene carácter vinculante.



**Vivienda Portal 4 PB D**  
2D | T3B



**84,38** m<sup>2</sup> sup. construida con ZZCC

**63,83** m<sup>2</sup> superficie útil viviendas

**30,52** m<sup>2</sup> superficie útil terraza-jardín

**Localización**

Avda. José María Pereda. Sancibrián  
Santa Cruz de Bezana - Cantabria

